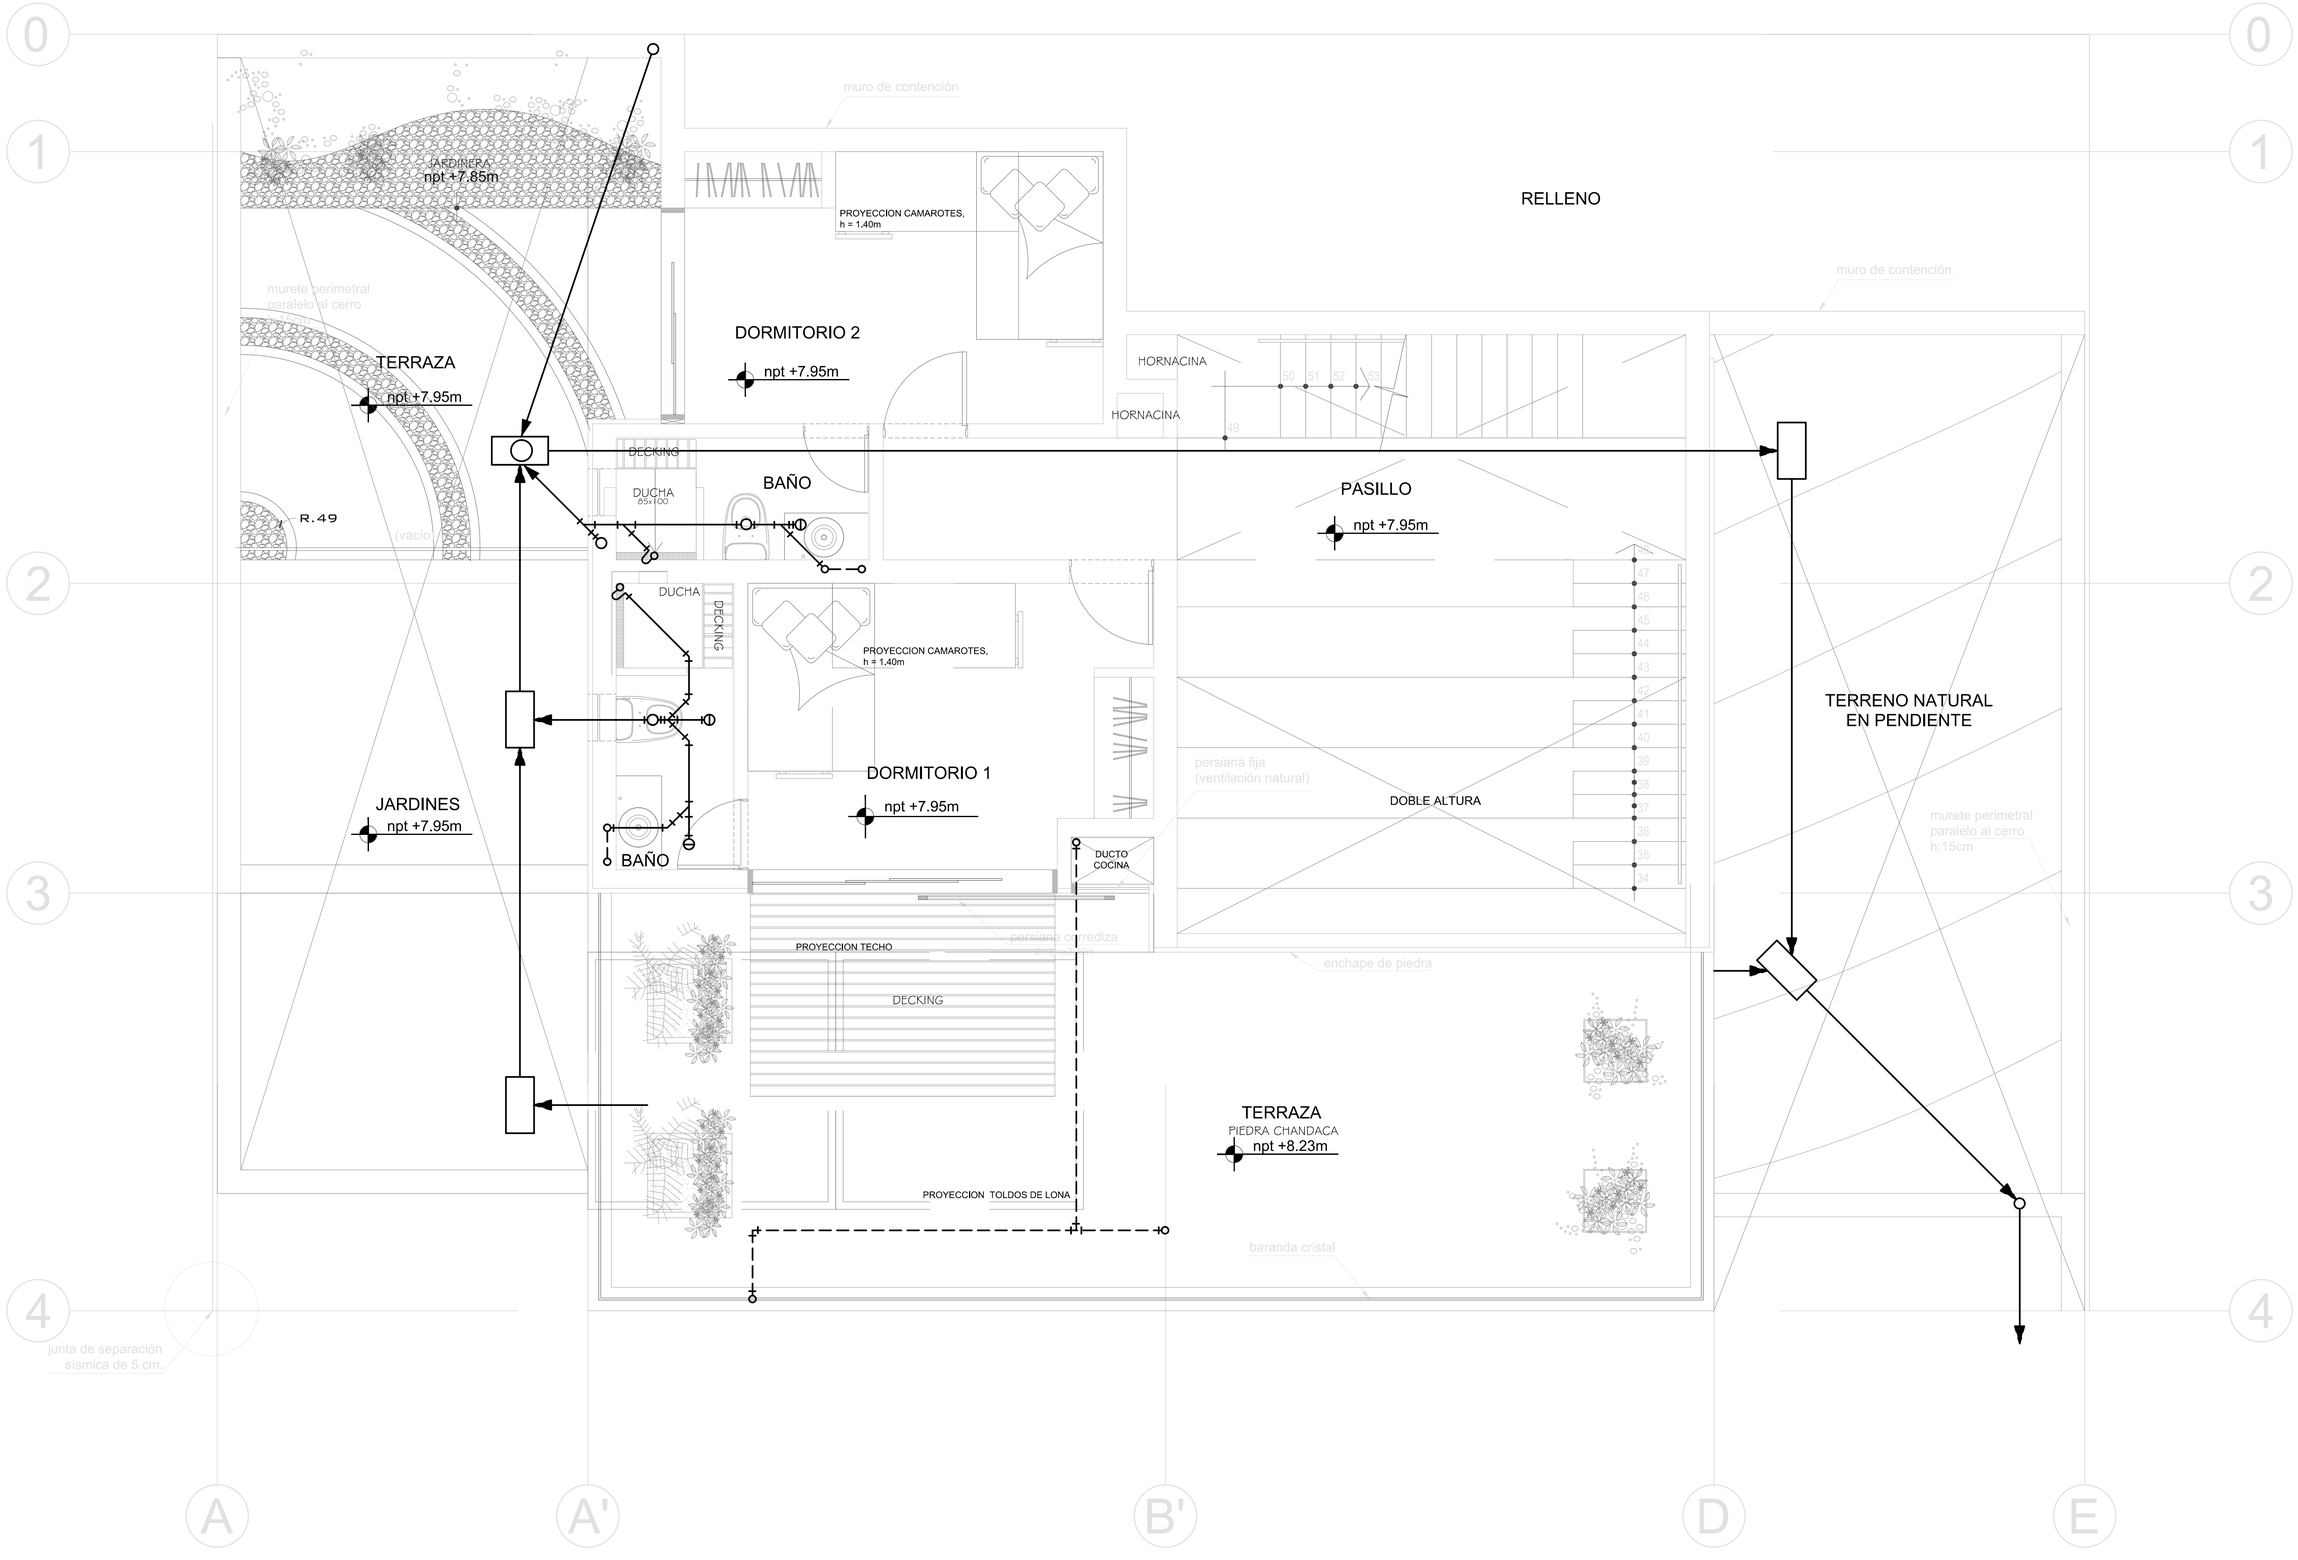


# CUARTA PLANTA

ESC. 1/50