


AZOTEA
ESC. 1:50

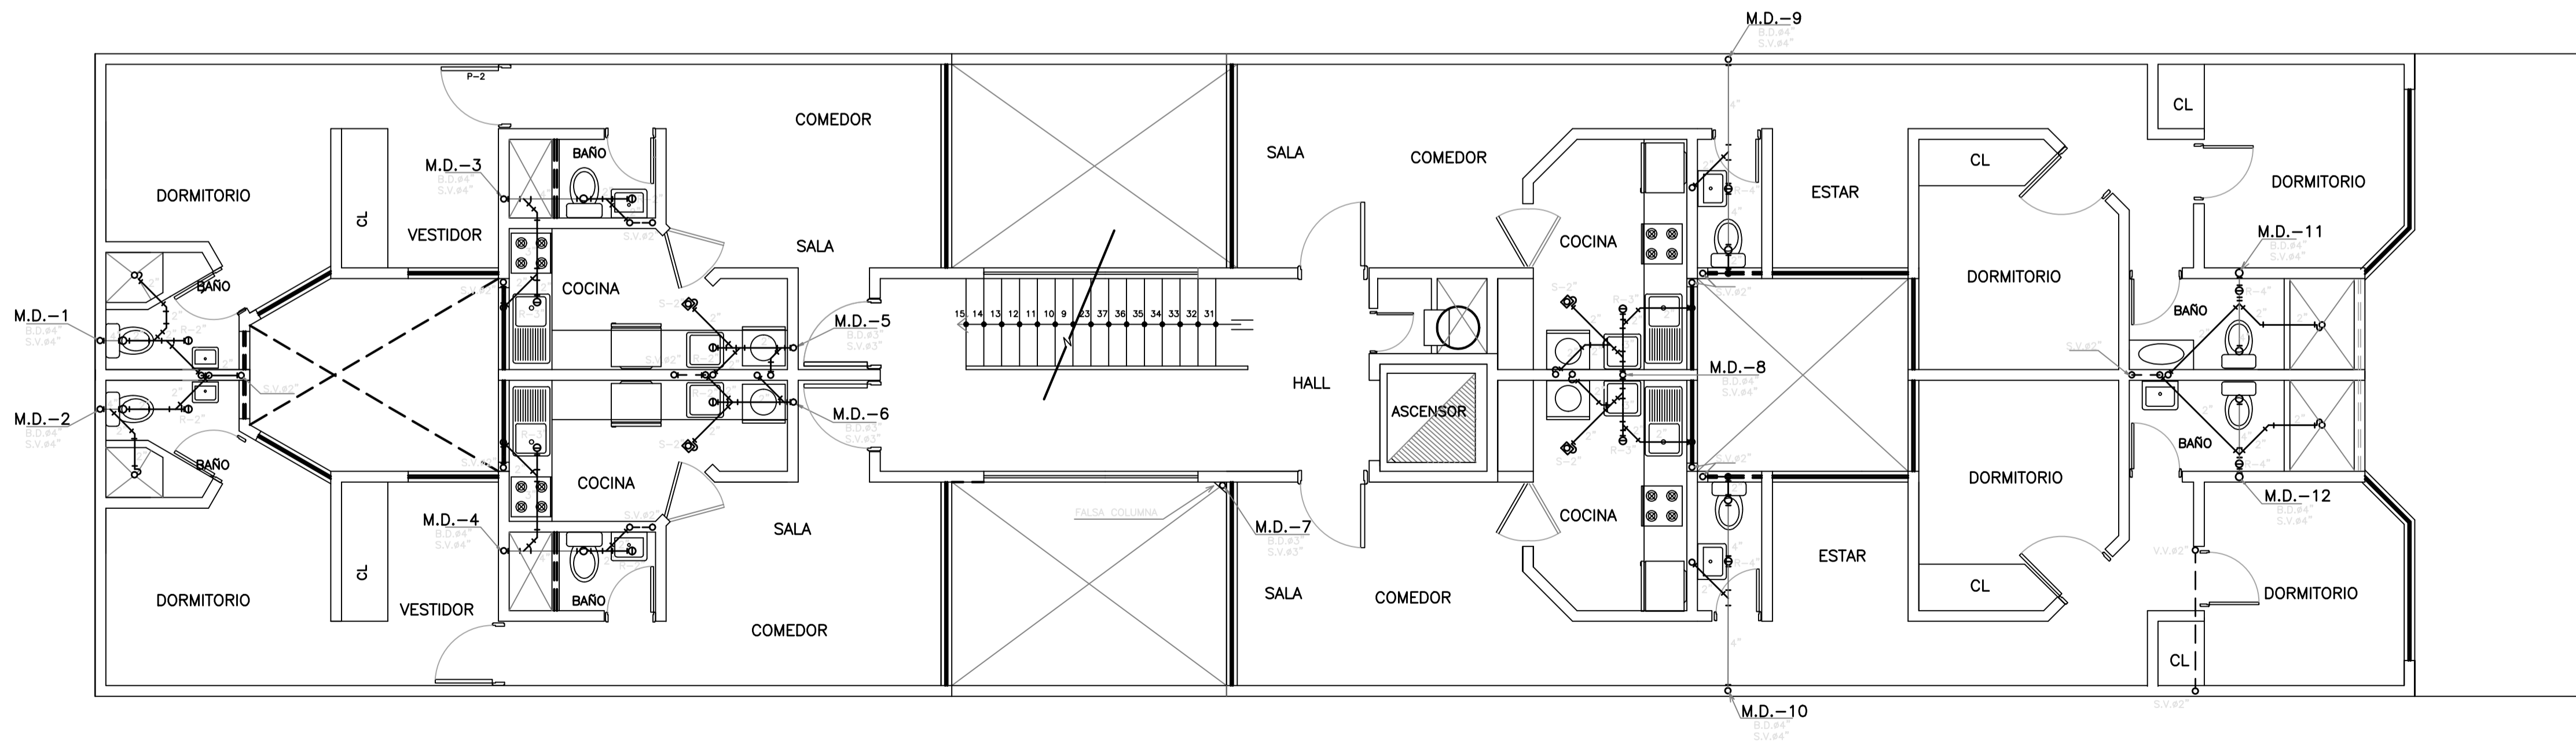

PLANTA TIPICA 2do.,3er,4to.y 5to.PISO
ESC. 1:50

FONDO MI VIVIENDA			
PROPIETARIO:	EDUARDO FU HUBY		
OBRA:	EDIFICIO MULTIFAMILIAR	PLANO:	IS-04
UBICACION:	JR. AYACUCHO No 338 - 340 URB. ORBEA DISTRITO DE MAGDALENA DEL MAR		
ESPECIALIDAD:	INSTALACIONES SANITARIAS		
PROFESIONAL:	JORGE FRANCISCO CORNEJO ALVARADO CIP 23593 INGENIERO SANITARIO		
FECHA:	DIB:	ESCALA:	REV:
SEPTIEMBRE 2002	L. C. A.	1:50	J.F.C.A.