



**POZO DE PERCOLACION**

ESC. 1:25

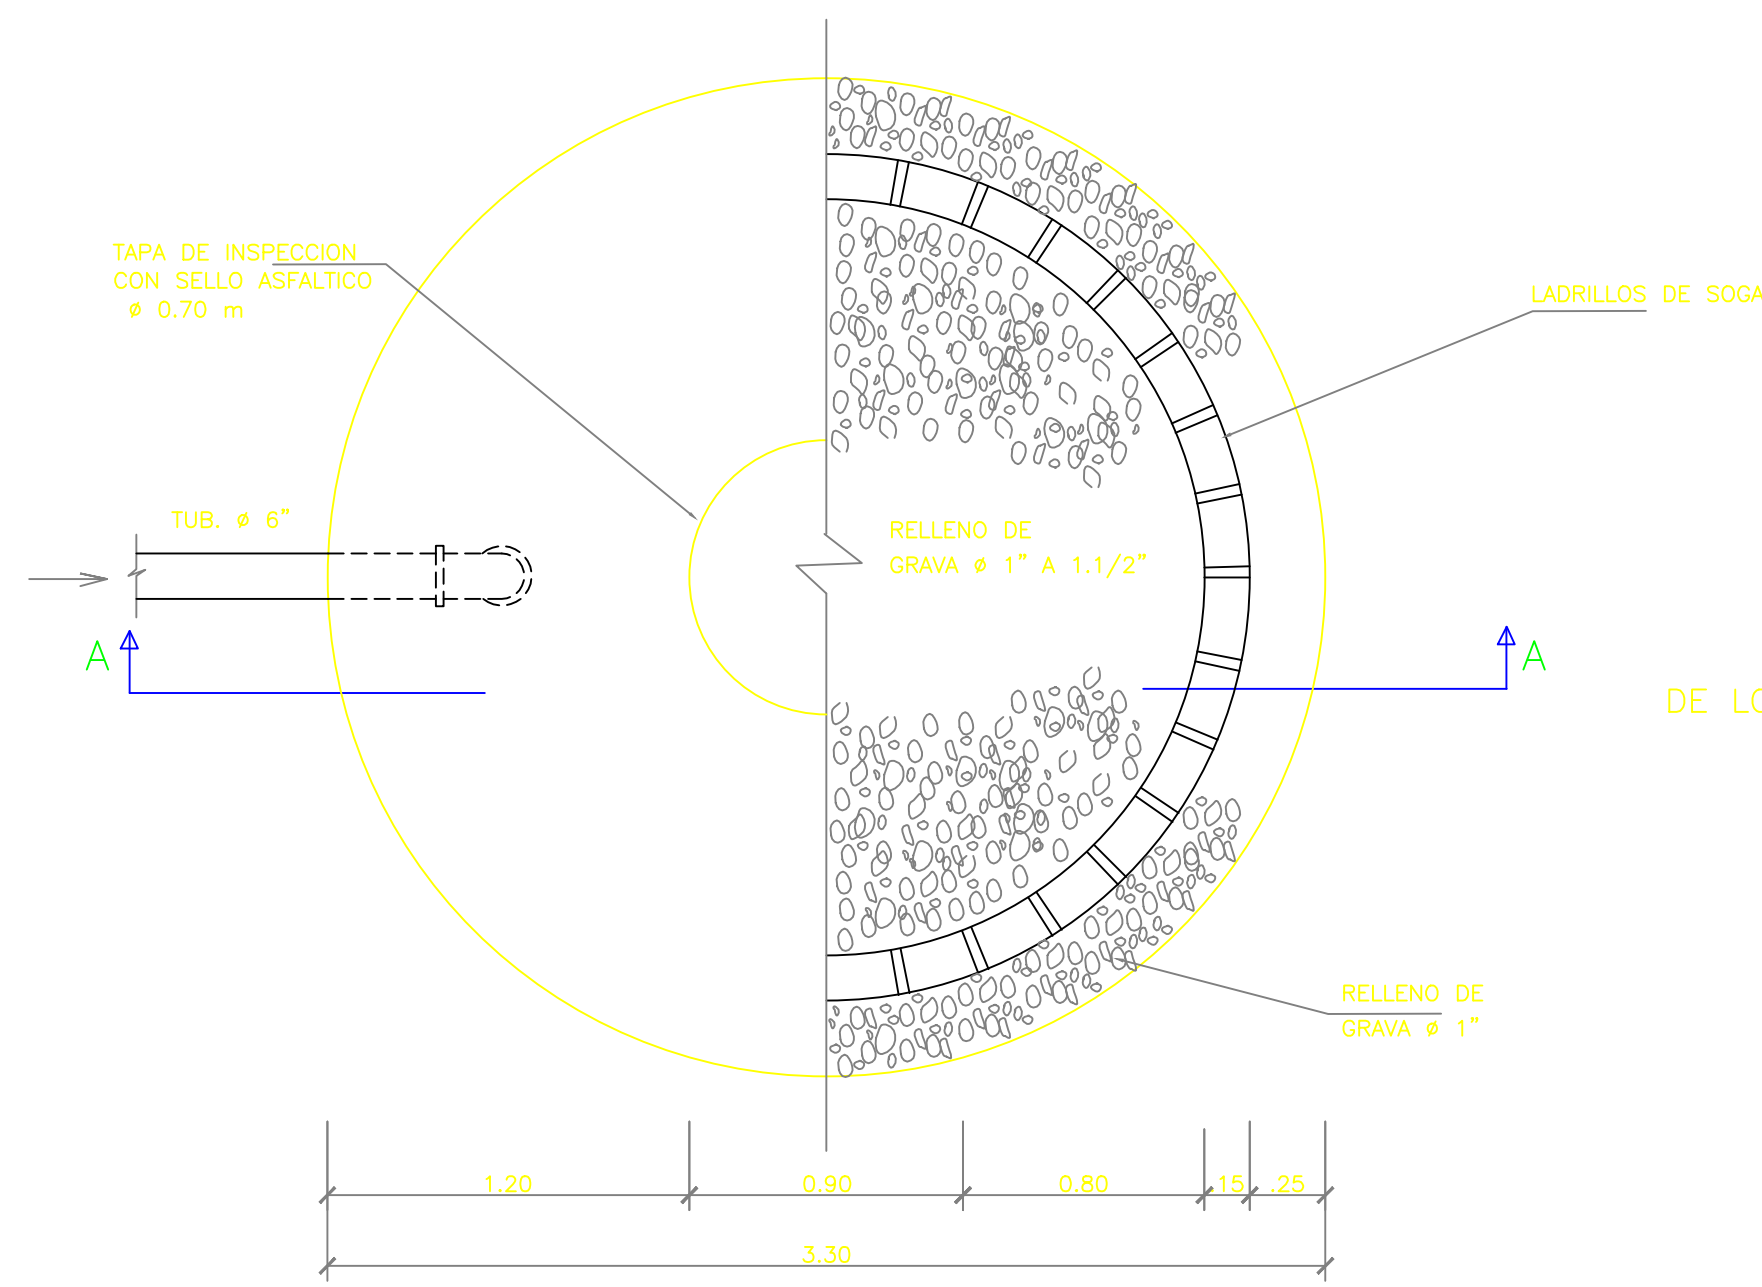


PLANTA

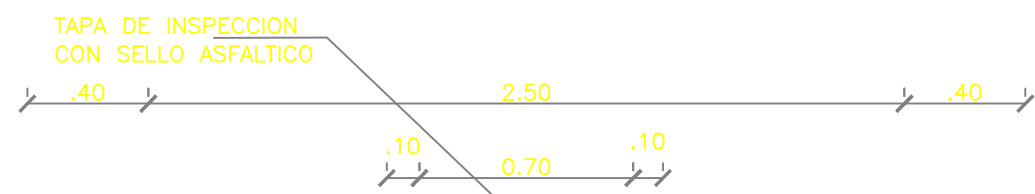


CORTE A - A

**TANQUE SEPTICO**

ESC. 1:25

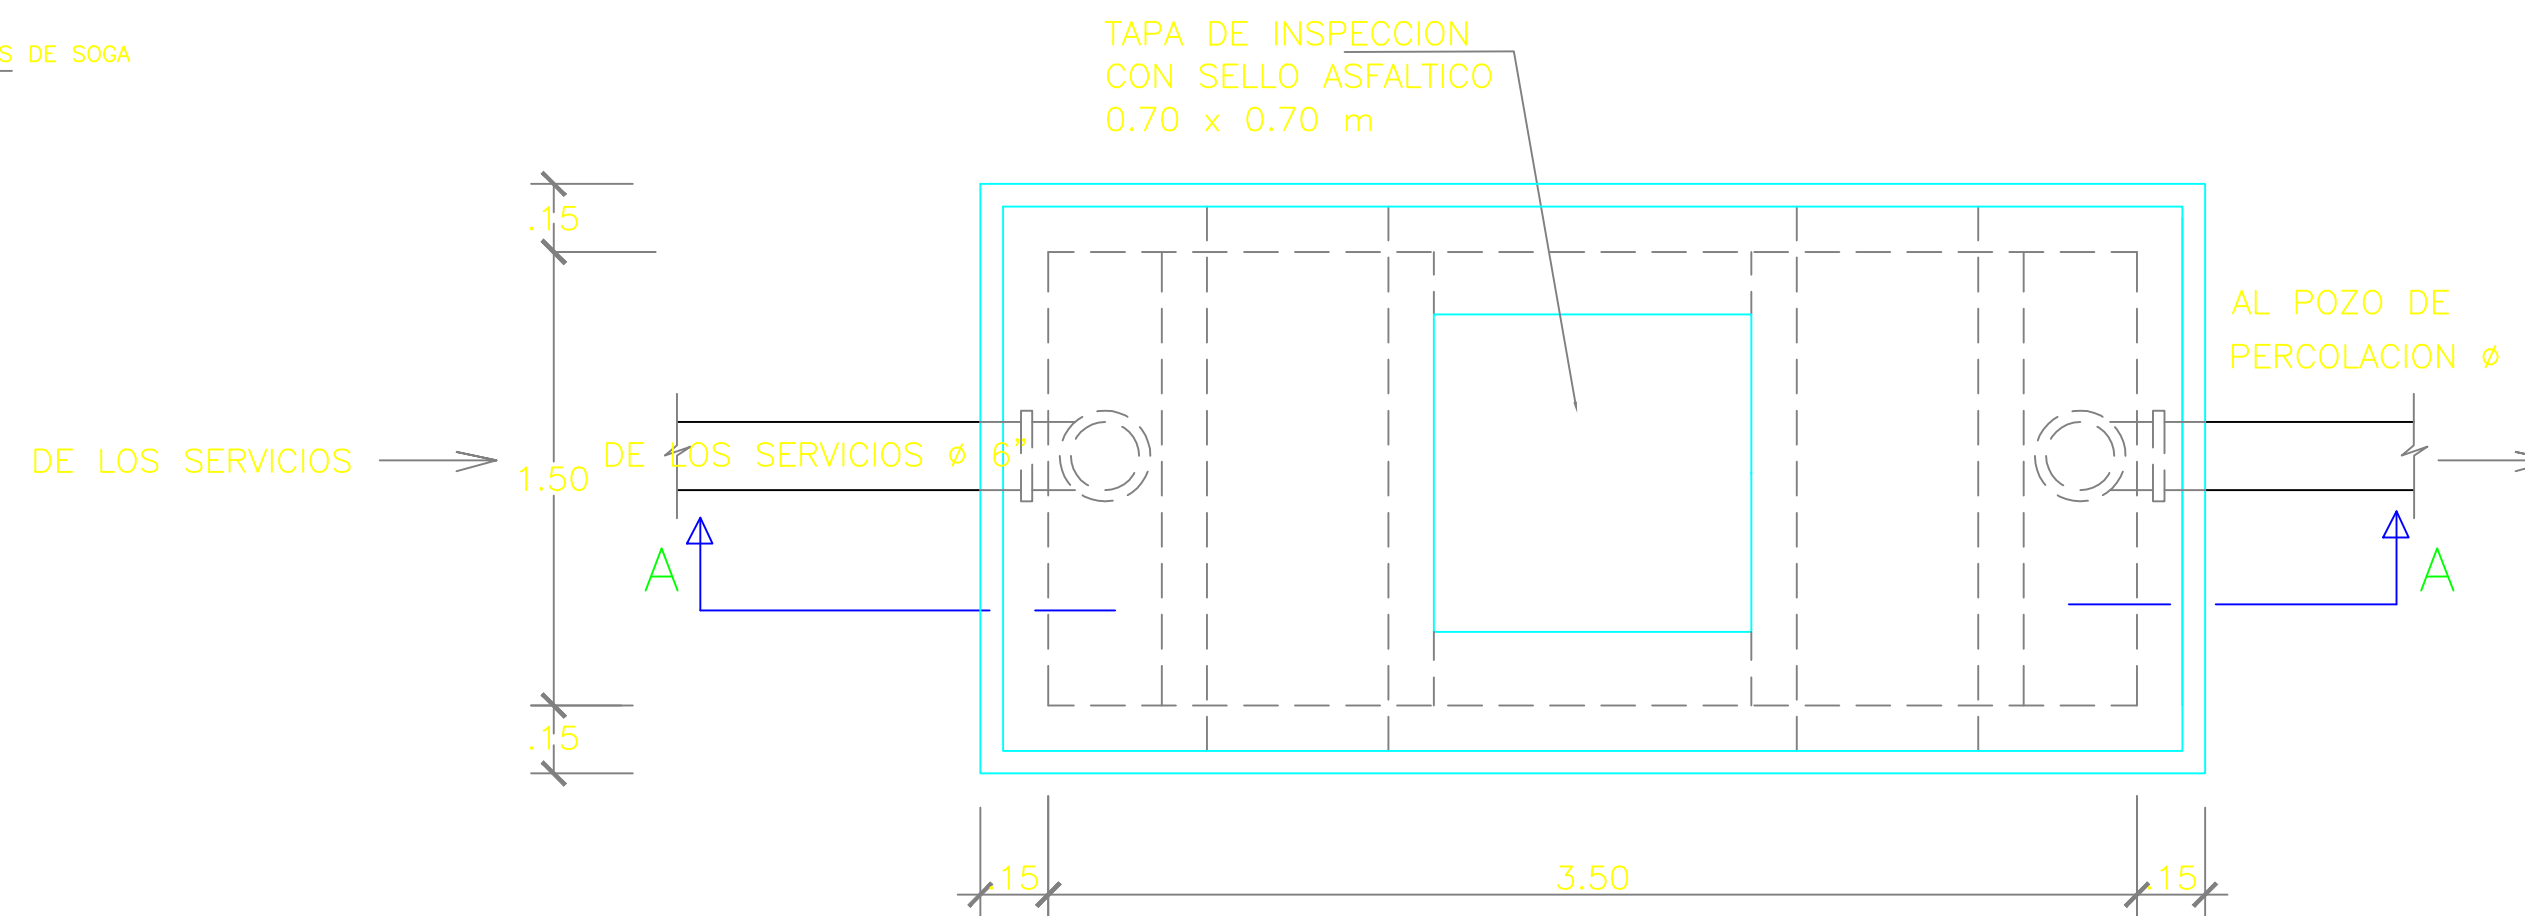

PLANTA

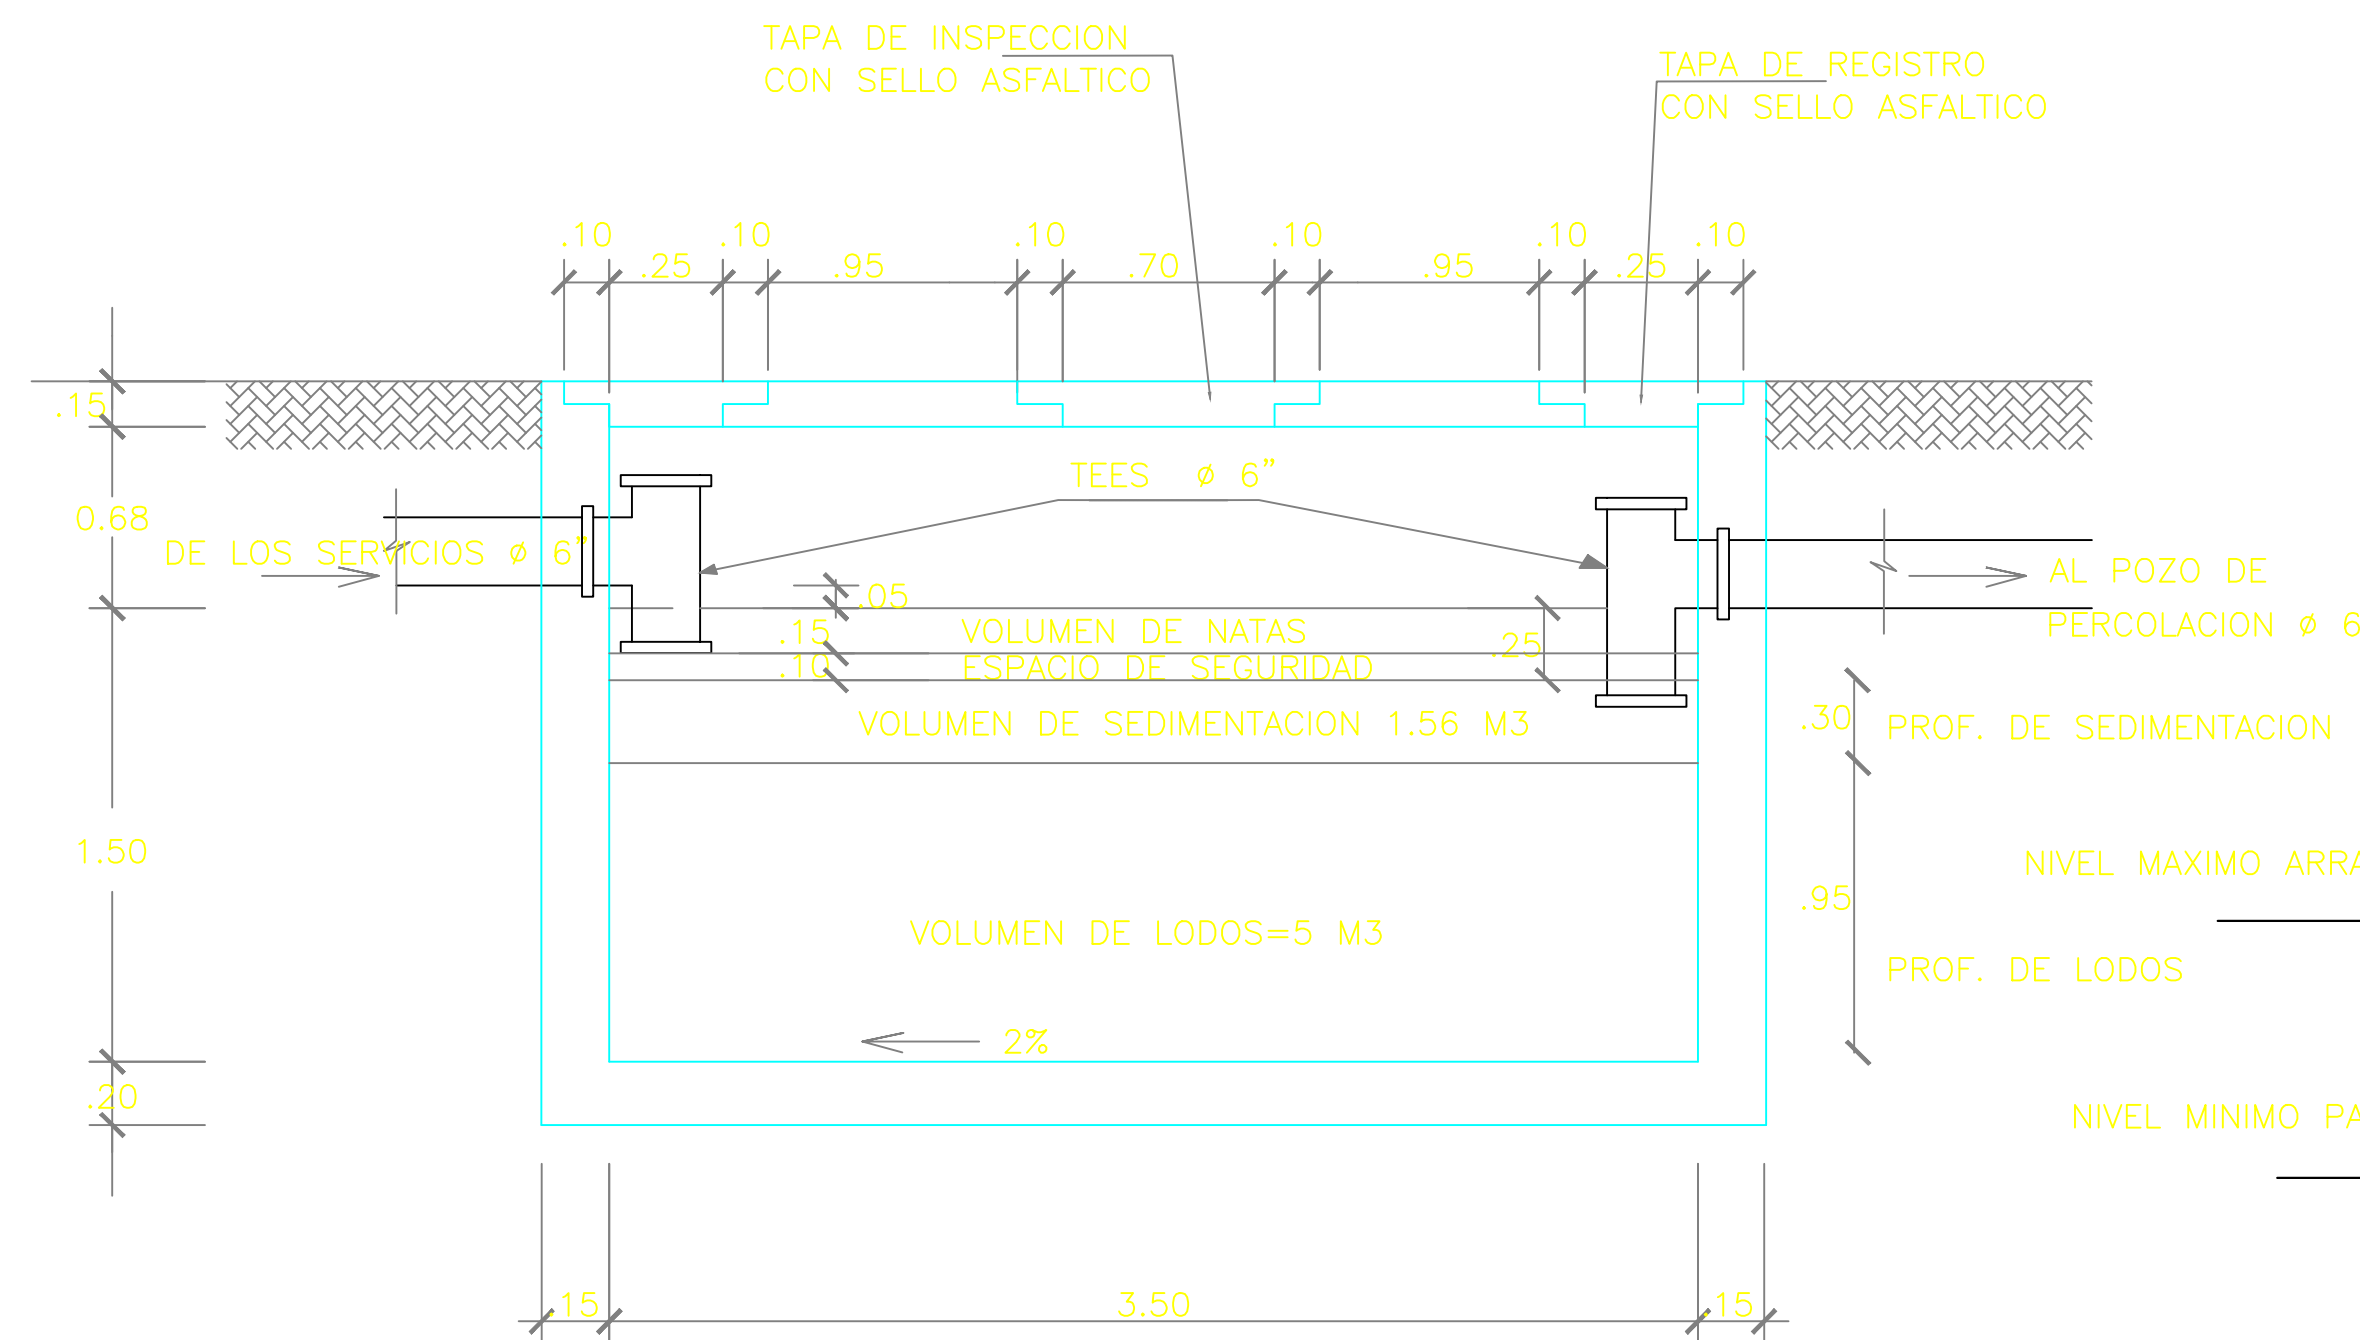


CORTE A - A


NOTA:  
 -TEST DE PERCOLACION: SE ADJUNTA ESTUDIO DE ENSAYOS DE PERMEABILIDAD.  
 -PROFUNDIDAD DE LA NAPA: SE ADJUNTA ESTUDIO HIDROGEOLOGICO.

**CAMARA DE BOMBEO DE DESAGUE**

ESC. 1:25

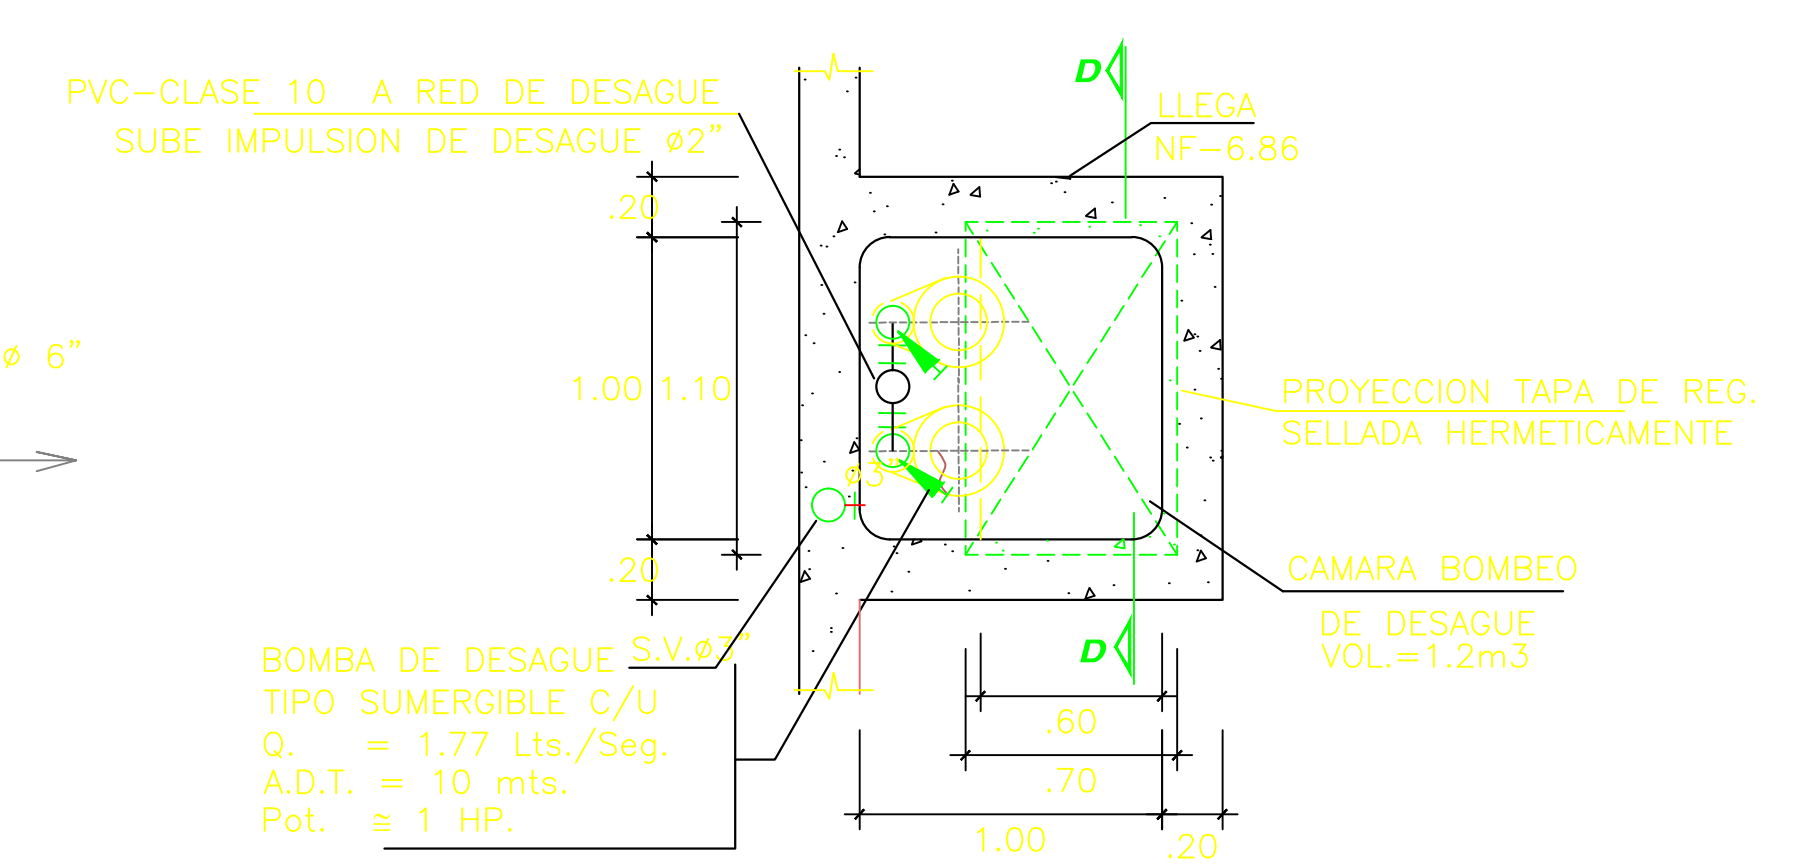

PLANTA

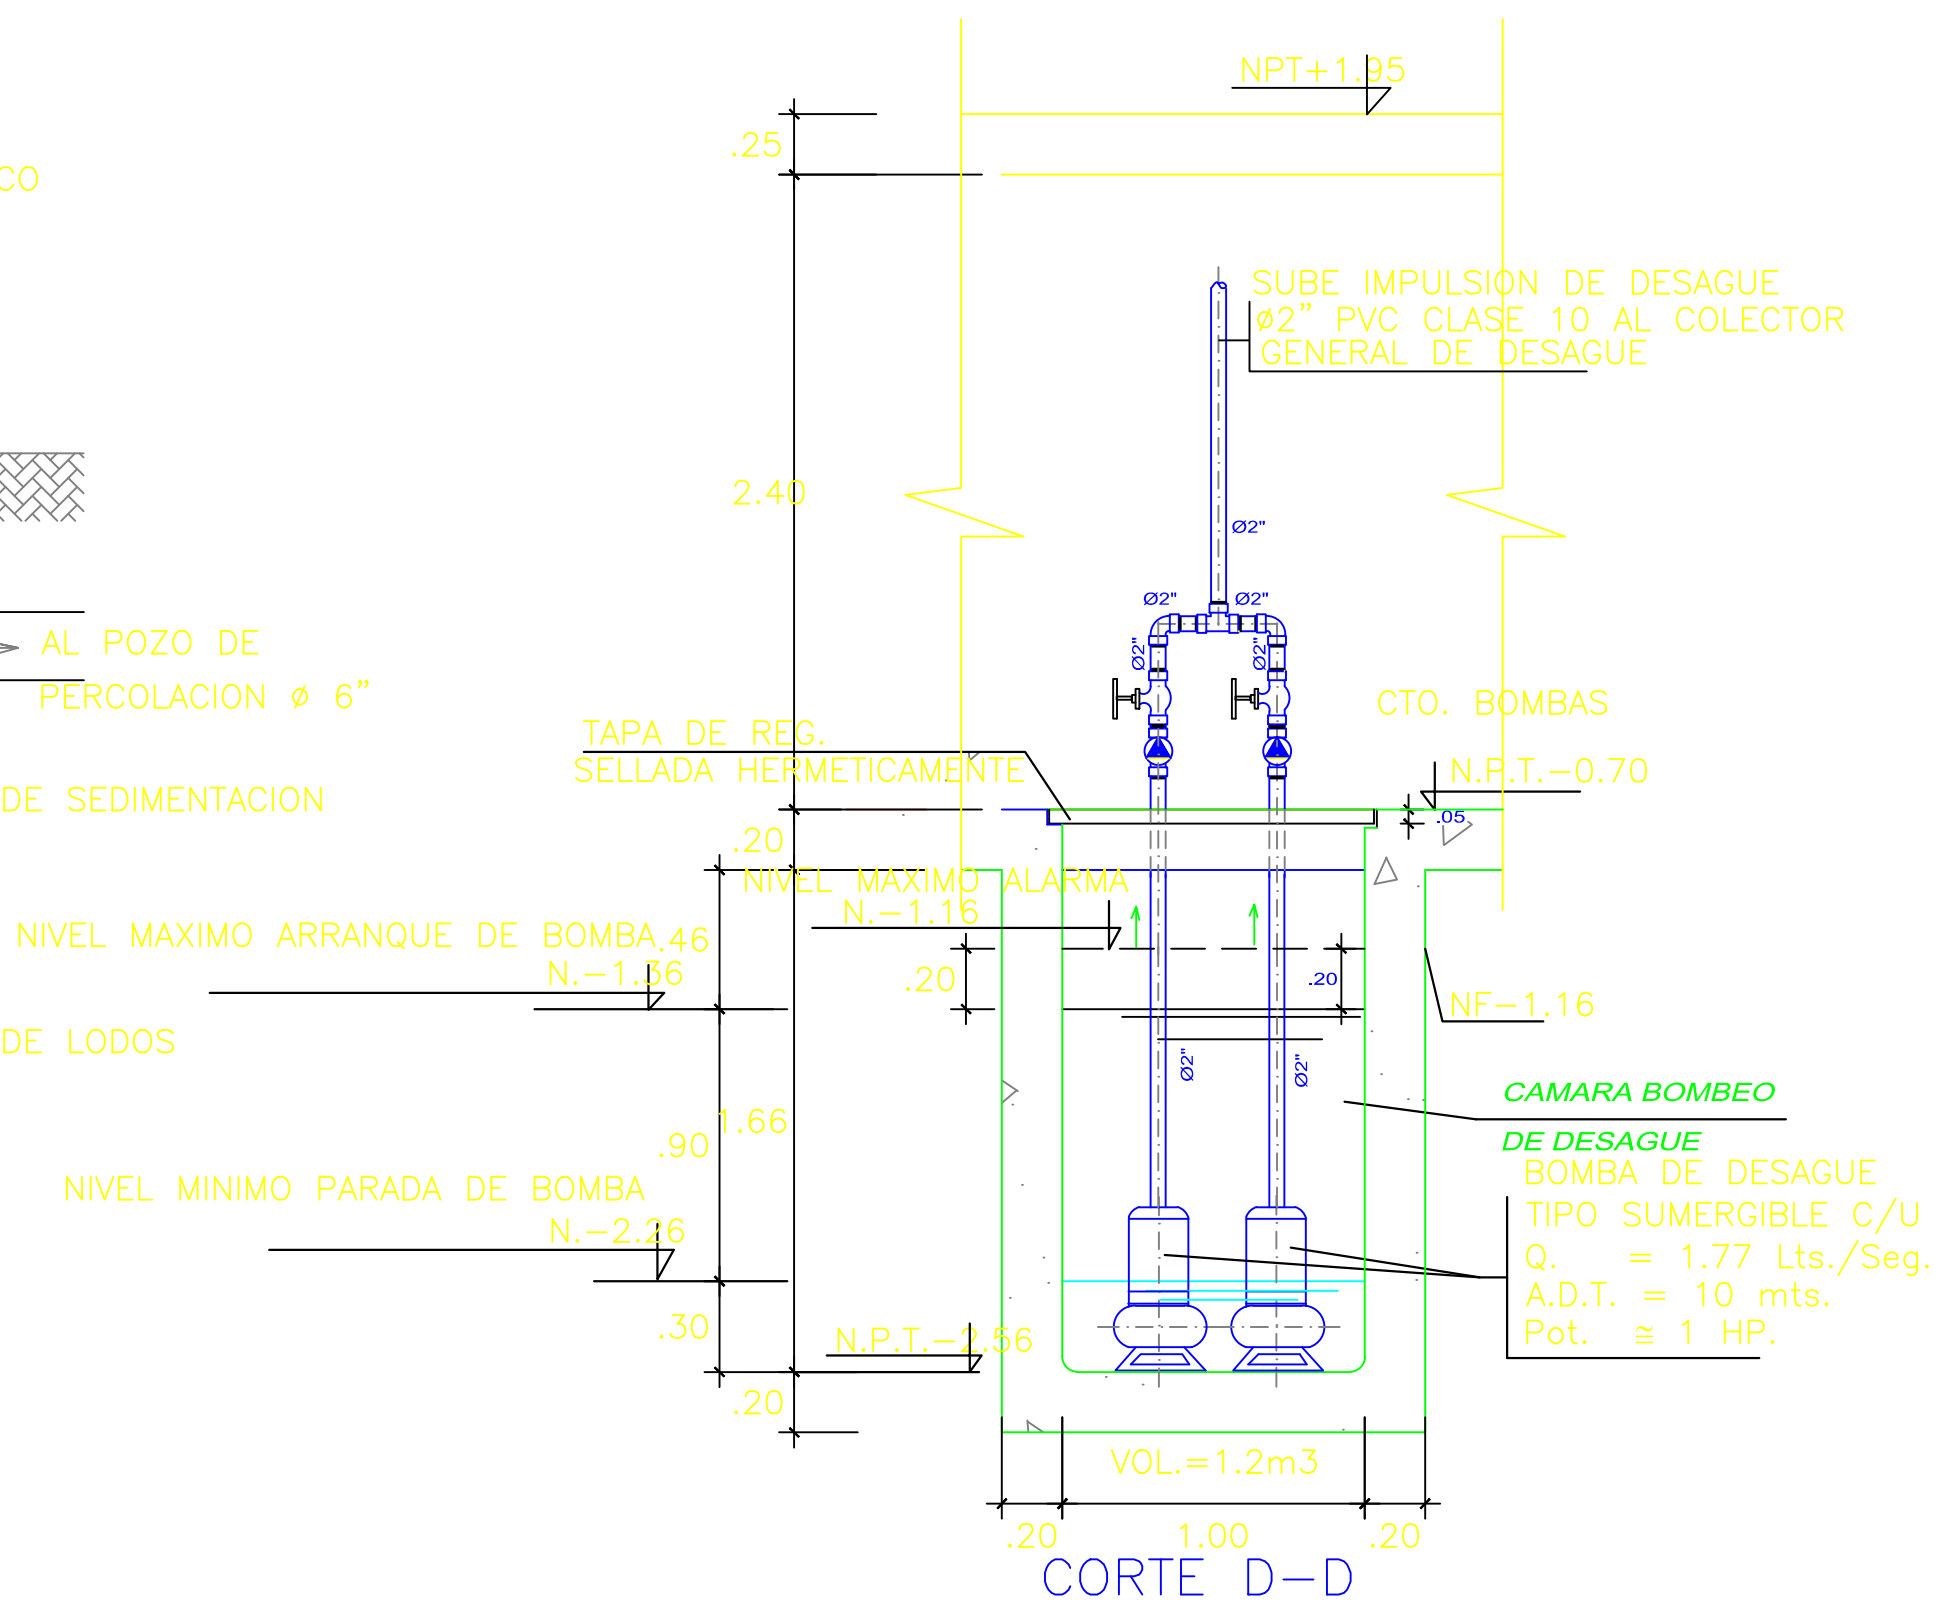

CORTE D-D

PROFESIONAL:  
**Jorge Cornejo Alvarado**  
 Ingeniero Sanitario C.I.P. 23593

PROPIETARIO:  
**MAPFRE PERÚ VIDA COMPAÑIA DE SEG**  
 OBRA:  
**AMPLIACION DEL NUEVO CREMATARIO, CAPILLA Y SERVICIOS - CAMPOSANTO HUACHIPA**  
 MODIFICACIONES: MAYO 2010  
 SE ADJUNTA:  
 -TEST DE PERCOLACION.

PLANO:  
**Pozos de Percolación  
 Cámara de bombeo  
 Tanque Séptico**  
 Proyectados

ESCALA: 1/25  
 FECHA: 21/06/1  
 DISEÑO: A.CAV.  
 CAD: J.C.