


ALAMEDA MANUEL PRADO UGARTECHE

PRIMER PISO

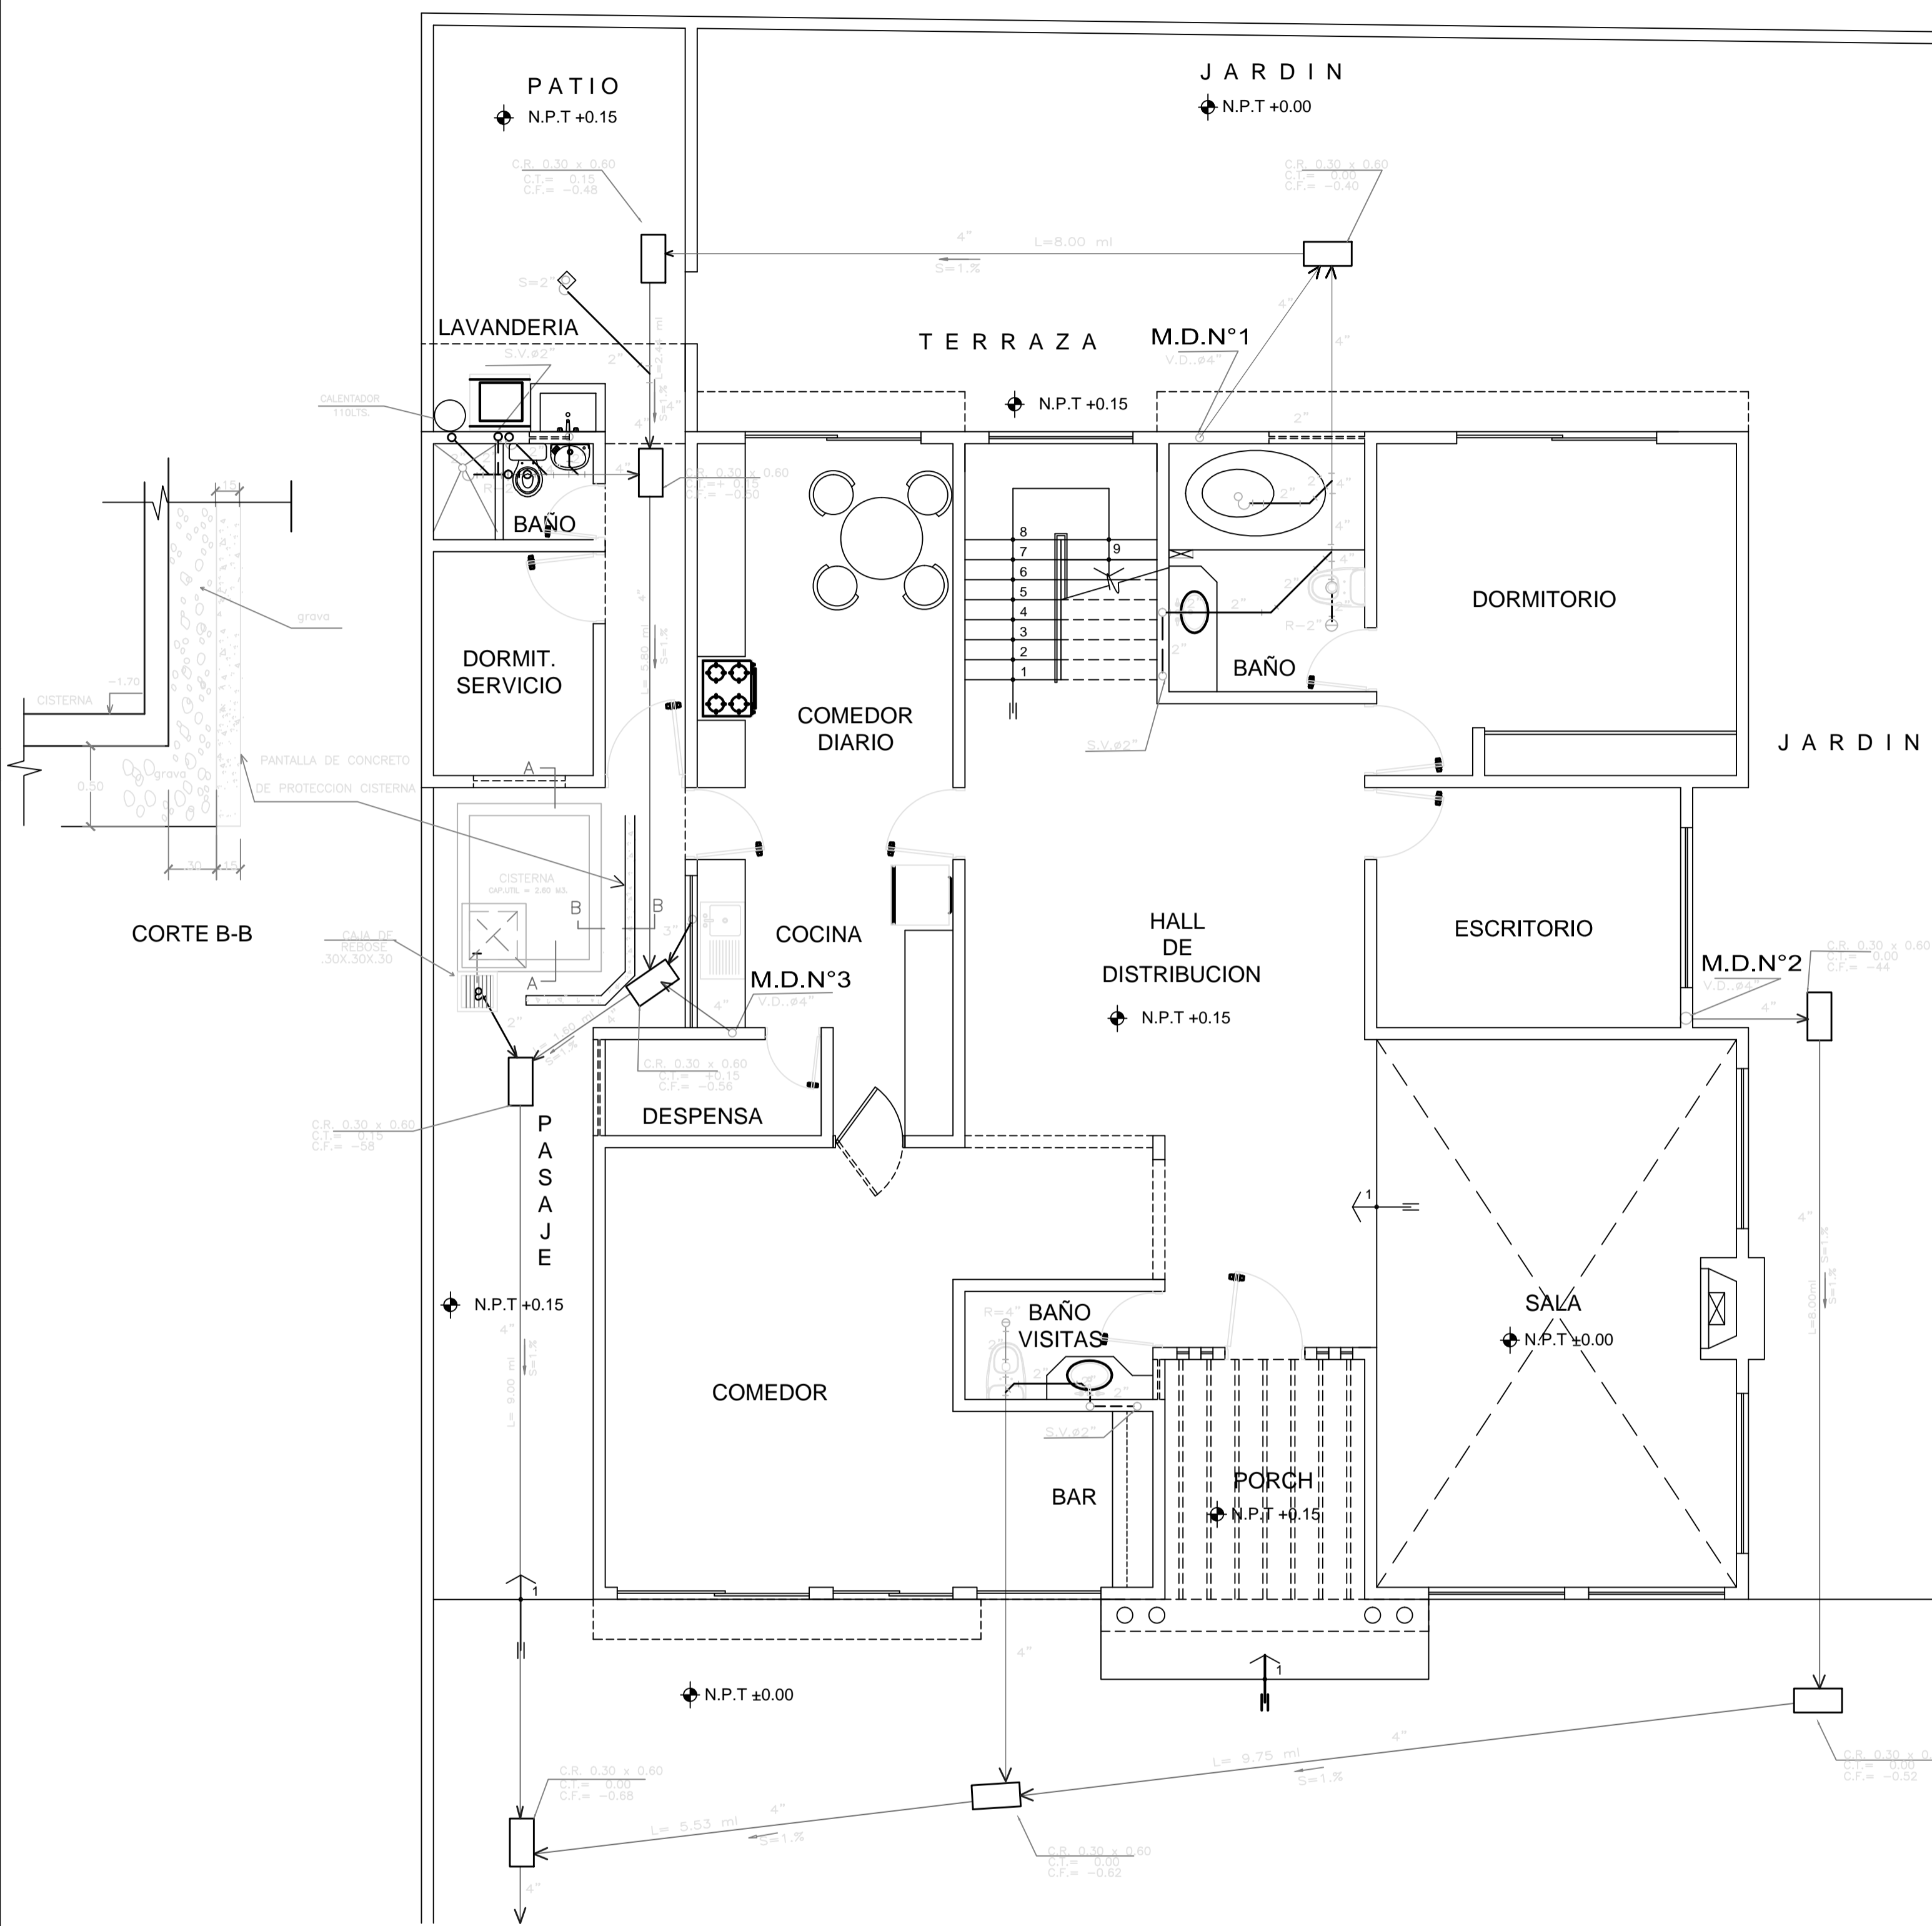

PRIMER PISO

PROFESIONAL: ING. SANITARIO JORGE CORNEJO ALVARADO C.I.P. N°23593	PROPIETARIO: Sra. MARIA CONSUELO FATTORINI ALARCON
SELO:	PLANO: INSTALACIONES SANITARIAS
	LAMINA: IS-1 1 DE 4
	UBICACION: LOTE M y N, Mz:E, SUB LOTE B-2, URBANIZACION: LA ESTANCIA DISTRITO: LA MOLINA
ESCALA: 1:100	PROYECTO: VIVIENDA UNIFAMILIAR PLANTA 1° PISO- DESAGUE
FECHA: JULIO 2004	DIBUJO: L.C.A.