


LEYENDA INST. SANITARIAS - DESAGUE

| SIMBOLO | DESCRIPCION |
|---------|--|
| | TUBERIA DE DESAGUE PVC-SAL |
| | TUBERIA DE VENTILACION PVC-SAL |
| | CODO DE 45° |
| | CODO DE 90° EN SUBIDA / BAJADA |
| | "Y" SANITARIA SIMPLE / DOBLE |
| | REDUCION SANITARIA |
| | TRAMPA "P" |
| | REGISTRO ROSCADO DE BRONCE DE PISO |
| | CAJA DE REGISTRO: CT:COTA TAPA/CF:COTA FONDO |
| | SUMIDERO DE PISO |
| | TEE SANITARIA |
| | TEE EN SUBIDA / BAJADA |
| S.V.: | SUBE VENTILACION |
| B.D.: | BAJA DESAGUE |

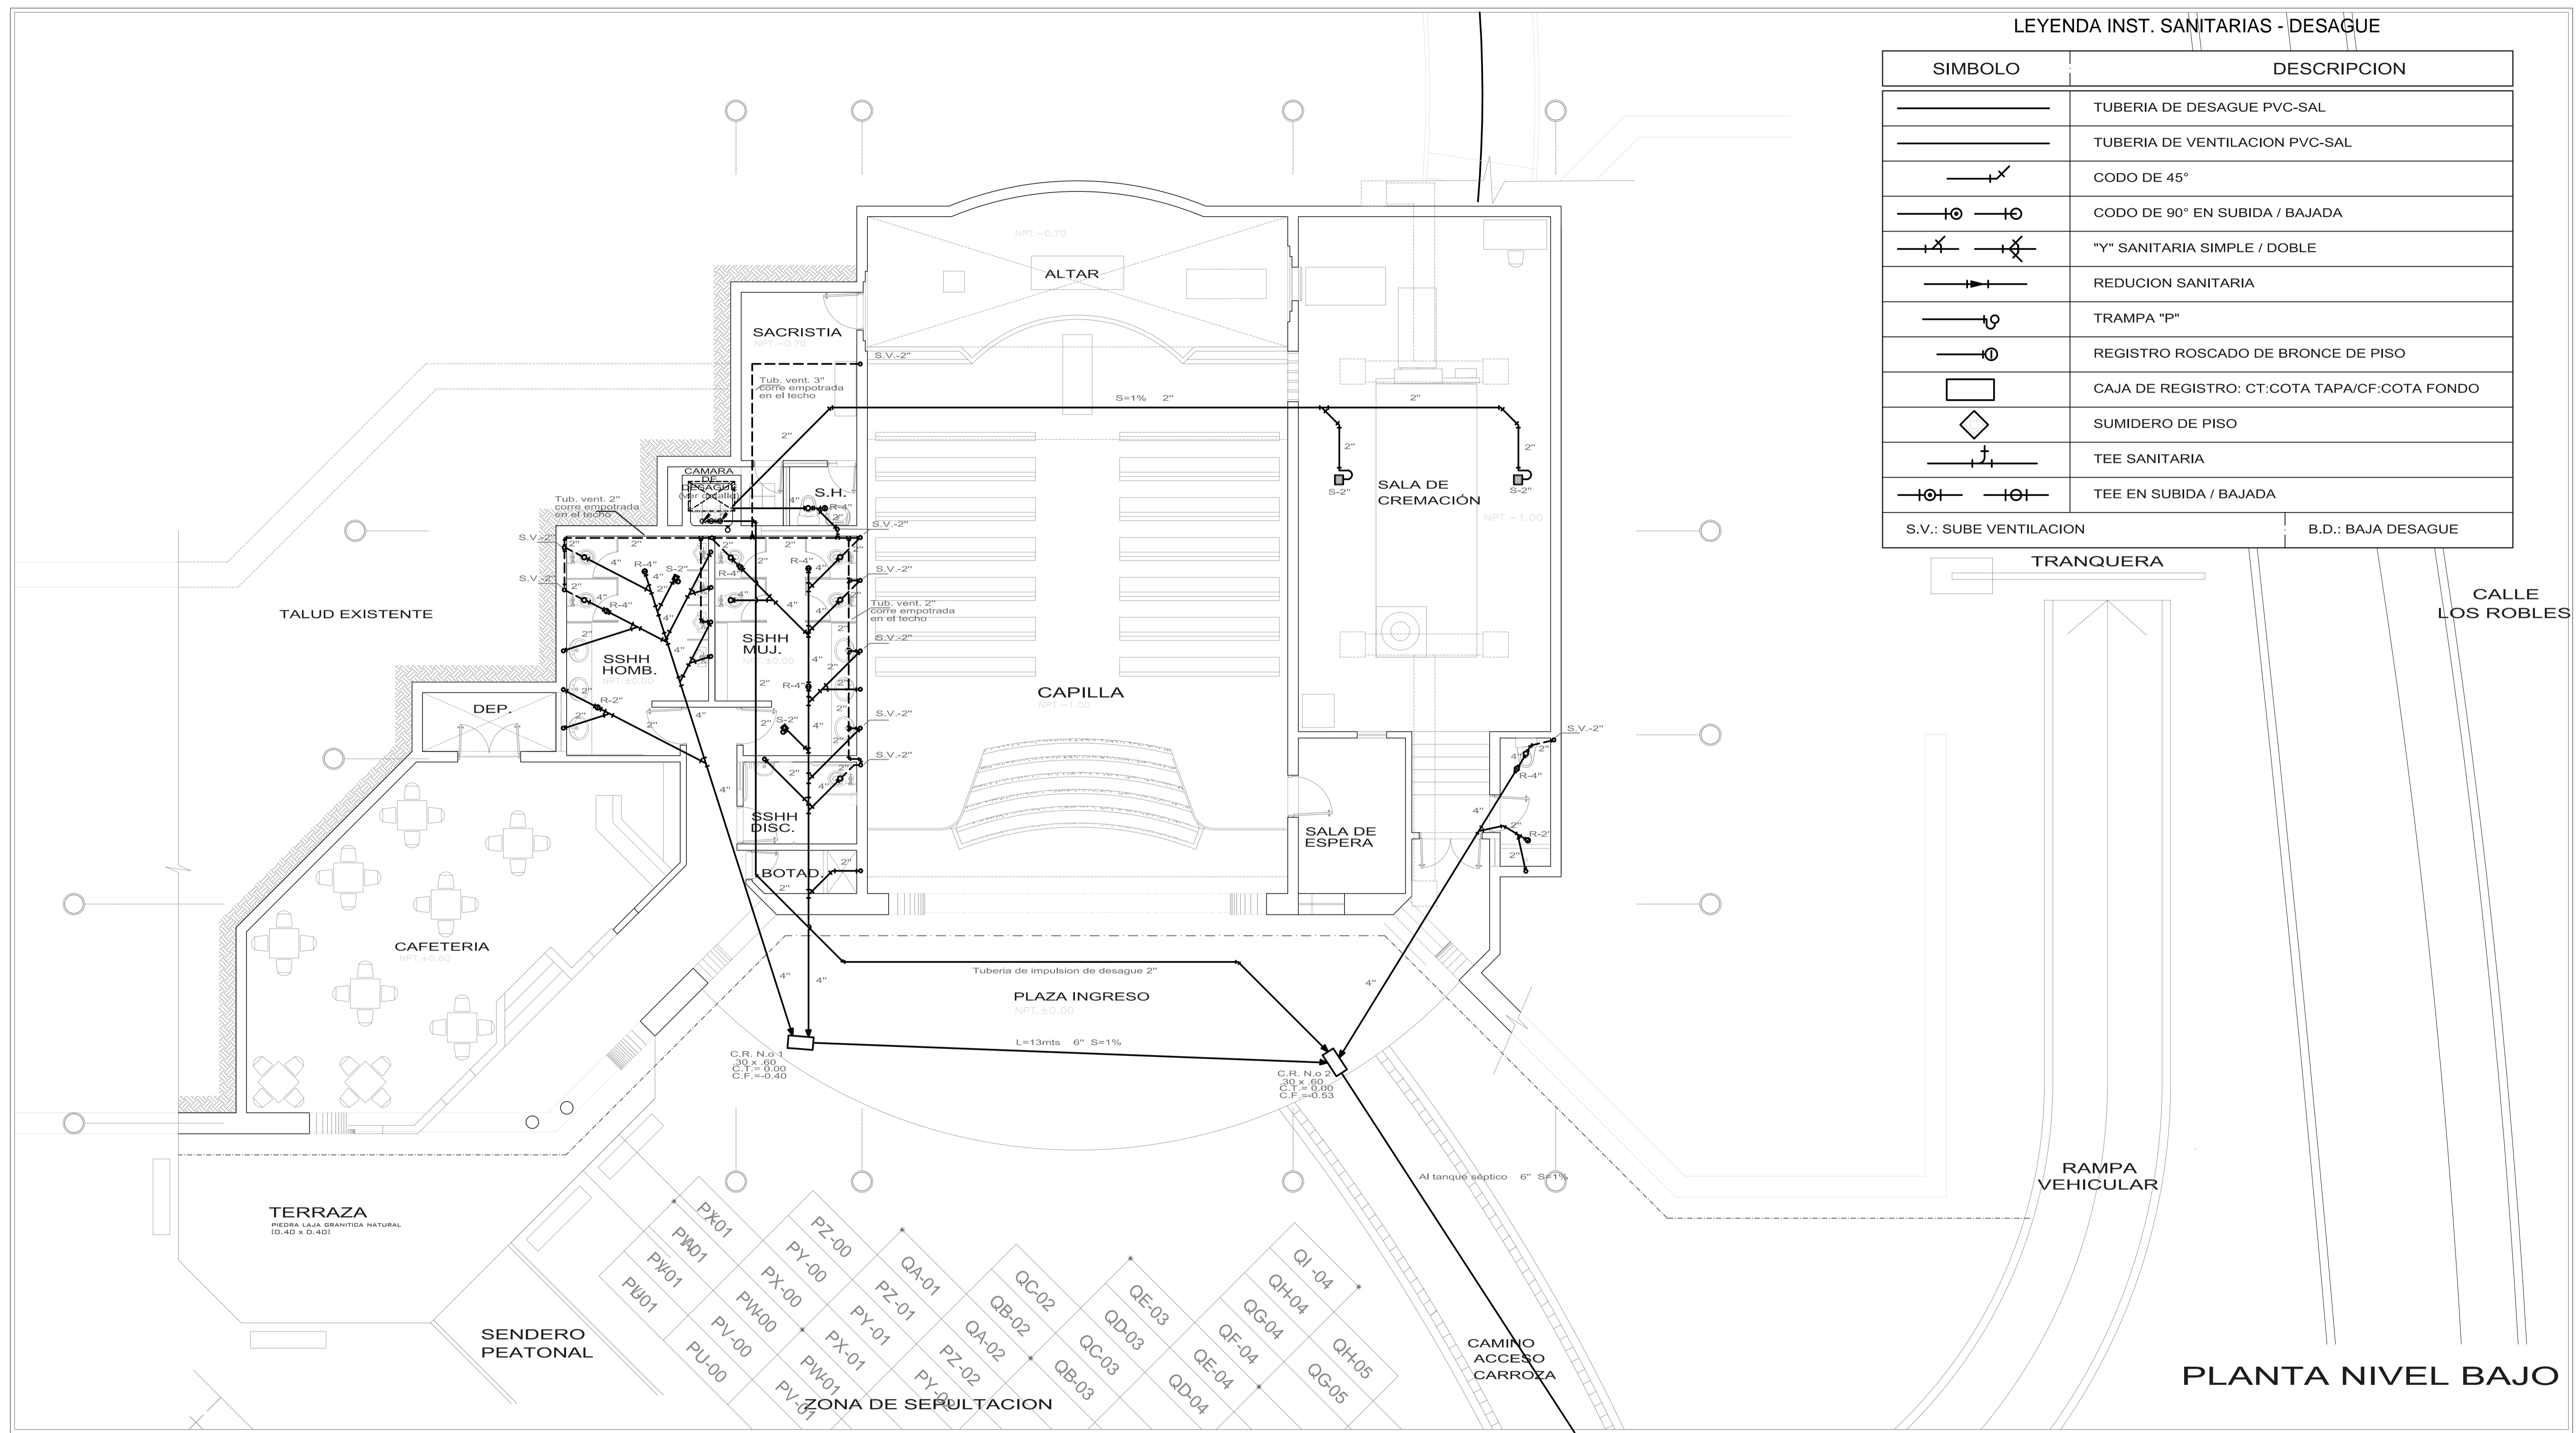

PLANTA NIVEL BAJO

| | | |
|--|---|---|
| PROFESIONAL: Jorge Cornejo Alvarado Ingeniero Sanitario C.I.P. 23593 | PROPIETARIO: MAPFRE PERÚ VIDA COMPAÑIA DE SEGUROS | |
| | OBRA: AMPLIACION DEL NUEVO CREMATATORIO, CAPILLA Y SERVICIOS - CAMPOSANTO HUACHIPA | |
| MODIFICACIONES: | PLANO: PROYECTO DE INSTALACIONES DE DESAGÜE EN S.S.H.H. (NUCLEO DE BAÑOS 1) | ESCALA: 1/75 FECHA: 21/06/10 DISEÑO: A.CAVASSA CAD: JC |
| | | LAMINA: IS-02 LAMINAS |