


LEYENDA INST. SANITARIAS - AGUA

SIMBOLO	DESCRIPCION
	TUBERIA AGUA FRIA PVC CLASE 10 125 Lb/Pig.
	CODO 90° / CODO 45°
	CODO 90° SUBE / CODO 90° BAJA
	TEE
	TEE CON SUBIDA
	TEE CON BAJADA
	UNION UNIVERSAL F" G"
	VALVULA DE COMPUERTA EN TRAMO HORIZONTAL
	VALVULA DE COMPUERTA EN TRAMO VERTICAL
	VALVULA CHECK

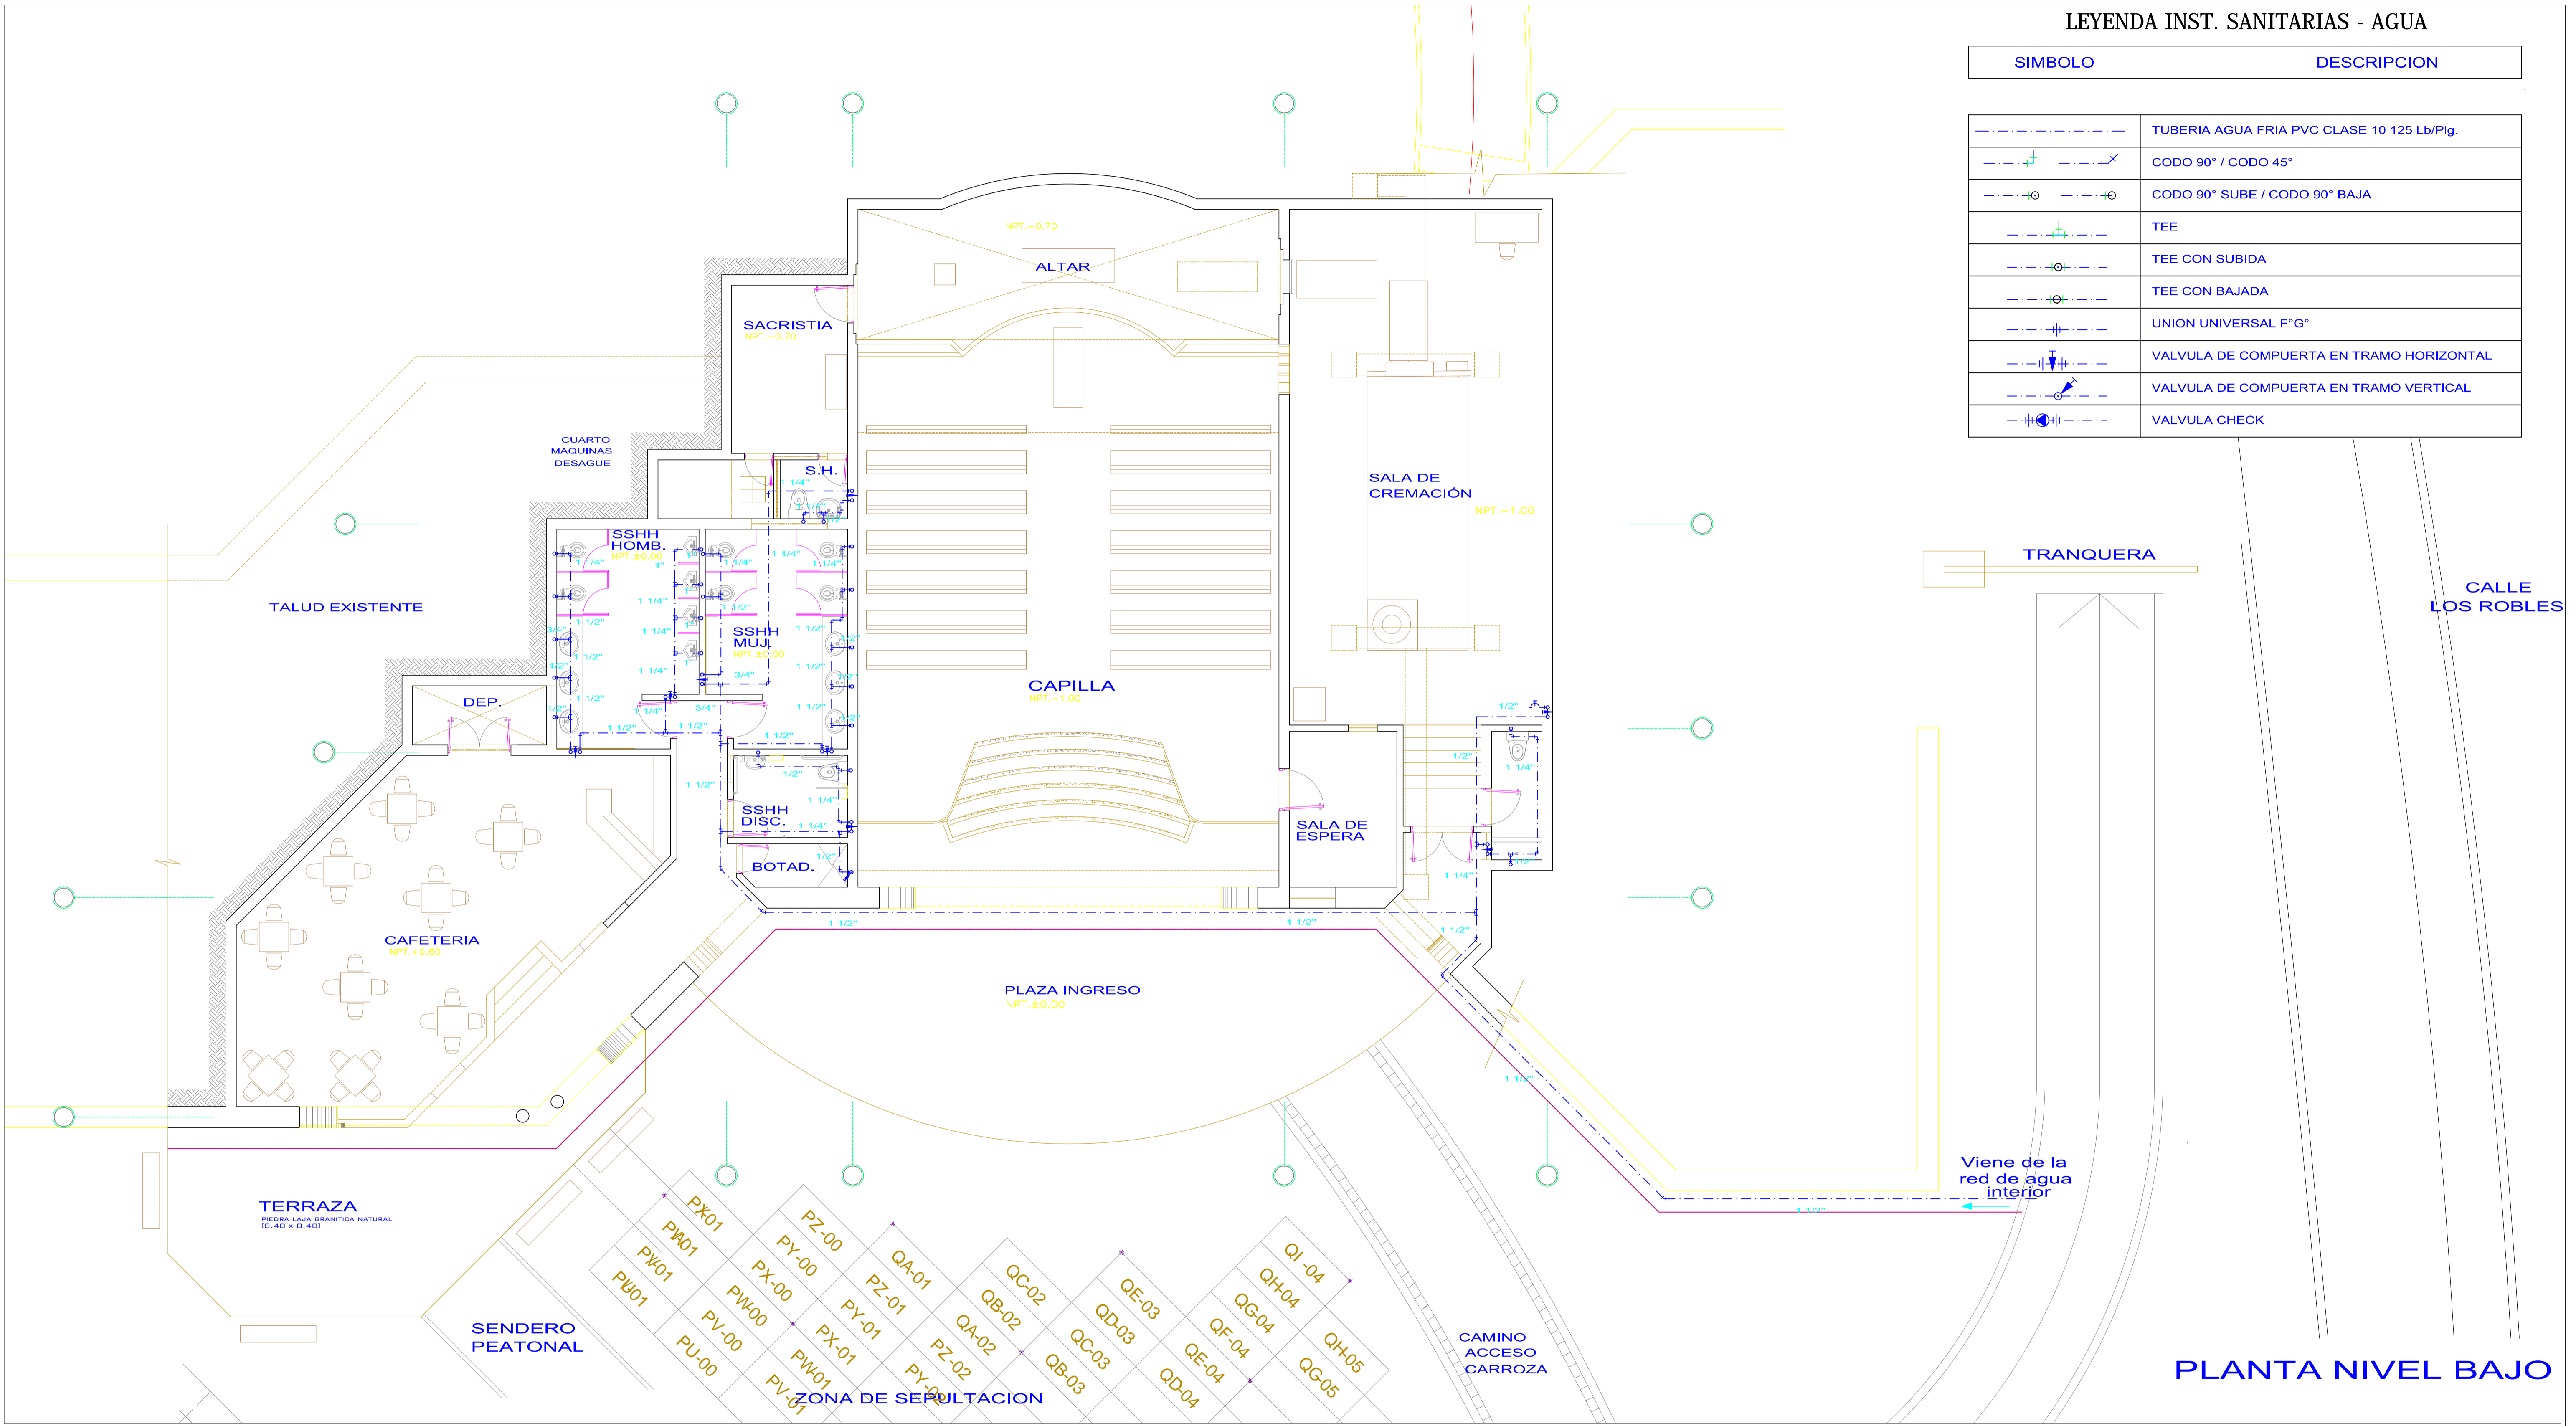

PLANTA NIVEL BAJO

PROFESIONAL:	PROPIETARIO: MAPFRE PERÚ VIDA COMPAÑIA DE SEGUROS		
Jorge Comejo Alvarado	AMPLIACION DEL NUEVO CREMATORIO, CAPILLA Y SERVICIOS - CAMPOSANTO HUACHIPA		
MODIFICACIONES:	PLANO:	ESCALA: 1/75	LAMINA: IS-01
	PROYECTO DE INSTALACIONES DE AGUA EN S.S.H.H. (NUCLEO DE BAÑOS 1)	FECHA: 21/06/10	
		DISENO: A.CAVASSA	
		CAD: JC	