


LEYENDA INST. SANITARIAS - AGUA

SIMBOLO	DESCRIPCION
	TUBERIA AGUA FRIA PVC CLASE 10 125 Lb/Pig.
	CODO 90° / CODO 45°
	CODO 90° SUBE / CODO 90° BAJA
	TEE
	TEE CON SUBIDA
	TEE CON BAJADA
	UNION UNIVERSAL F°G°
	VALVULA DE COMPUERTA EN TRAMO HORIZONTAL
	VALVULA DE COMPUERTA EN TRAMO VERTICAL
	VALVULA CHECK

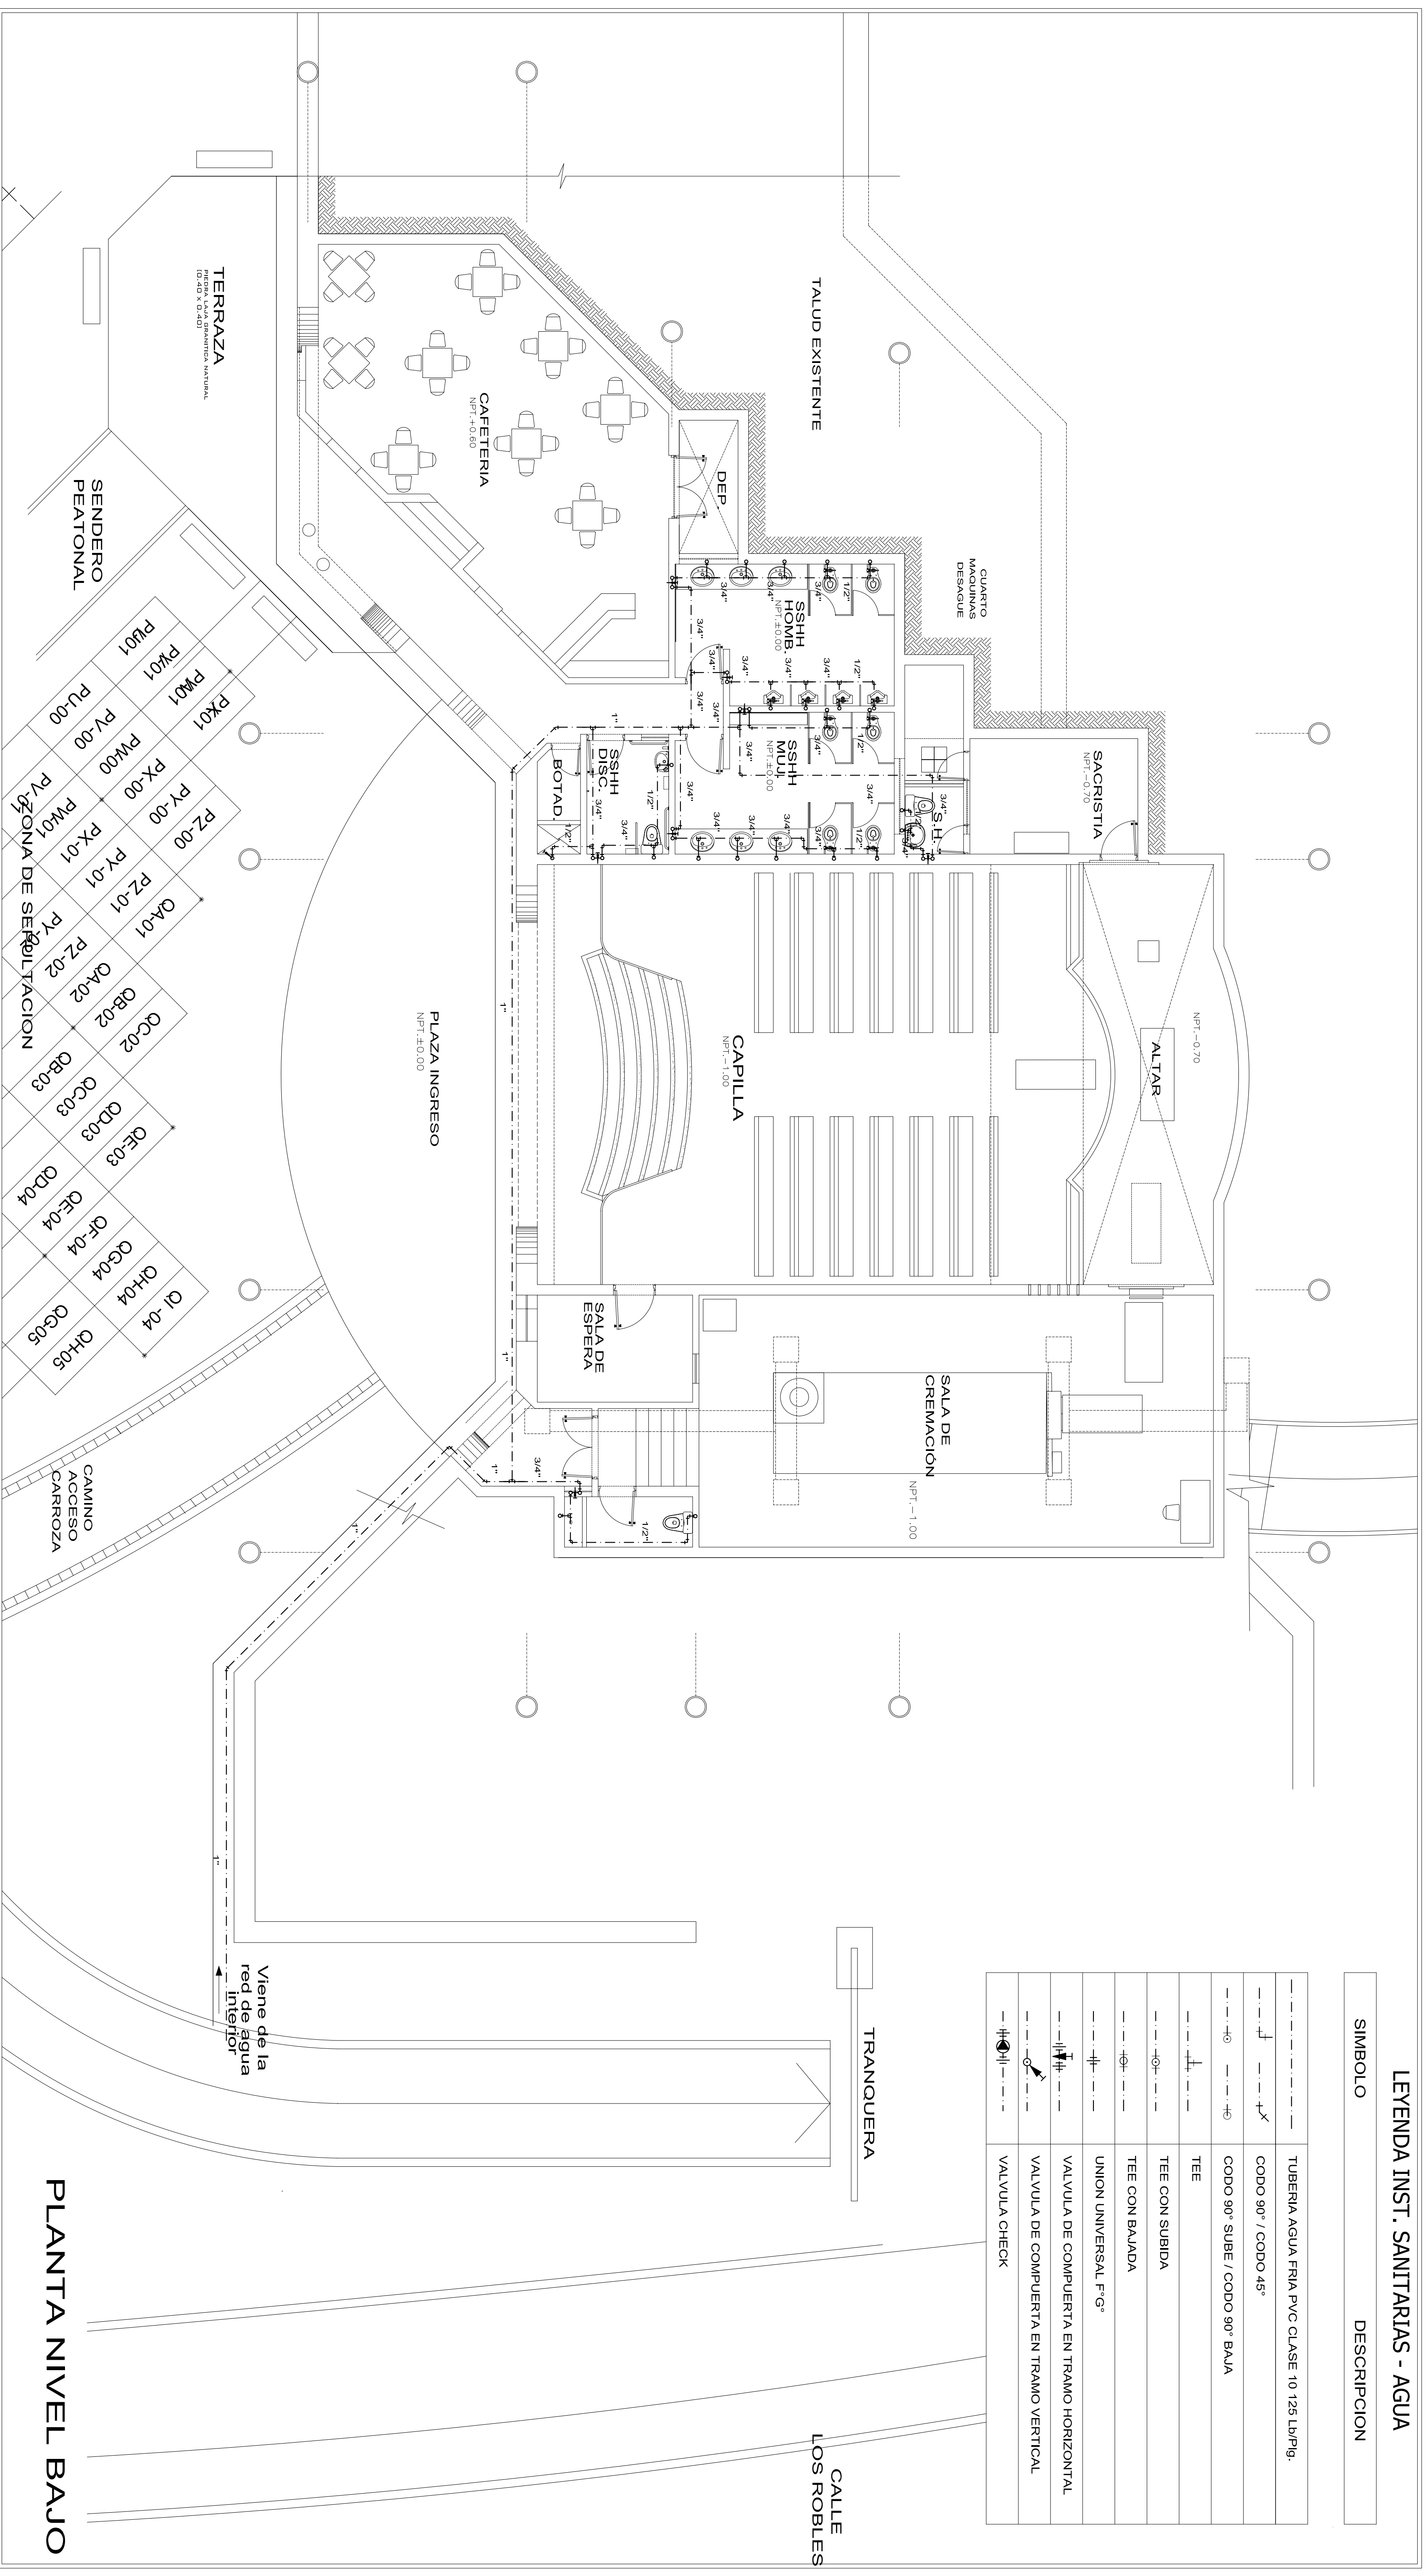

PLANTA NIVEL BAJO

MAPFRE PERÚ VIDA COMPANIA DE SEGUROS

S.S.H.H. PARQUE HUACHIPA

PROFESIONALES

Jorge Conejo Alvarado
Ingeniero Sanitario
CIP-25880

PROYECTANDO:

GRUPO:

IDENTIFICACIONES:

ESCALA:

1/75

FECHA:

25/08/2018

DISEÑO:

A. CAVASSA

CONF.:

J.C.

LUMINA:

IS-01

LUMINA

S.S.H.H. AGUA FRIA
Crematorio y Capilla

IS-01

LUMINA