


LEYENDA INST. SANITARIAS - DESAGUE

SIMBOLO	DESCRIPCION
	TUBERIA DE DESAGUE PVC-SAL
	TUBERIA DE VENTILACION PVC-SAL
	CODO DE 45°
	CODO DE 90° EN SUBIDA / BAJADA
	"Y" SANITARIA SIMPLE / DOBLE
	REDUCCION SANITARIA
	TRAMPA "P"
	REGISTRO ROSCADO DE BRONCE DE PISO
	SUMIDERO DE PISO
	TEE SANITARIA
	TEE EN SUBIDA / BAJADA
S.V.:	SUBE VENTILACION
B.D.:	BAJA DESAGUE

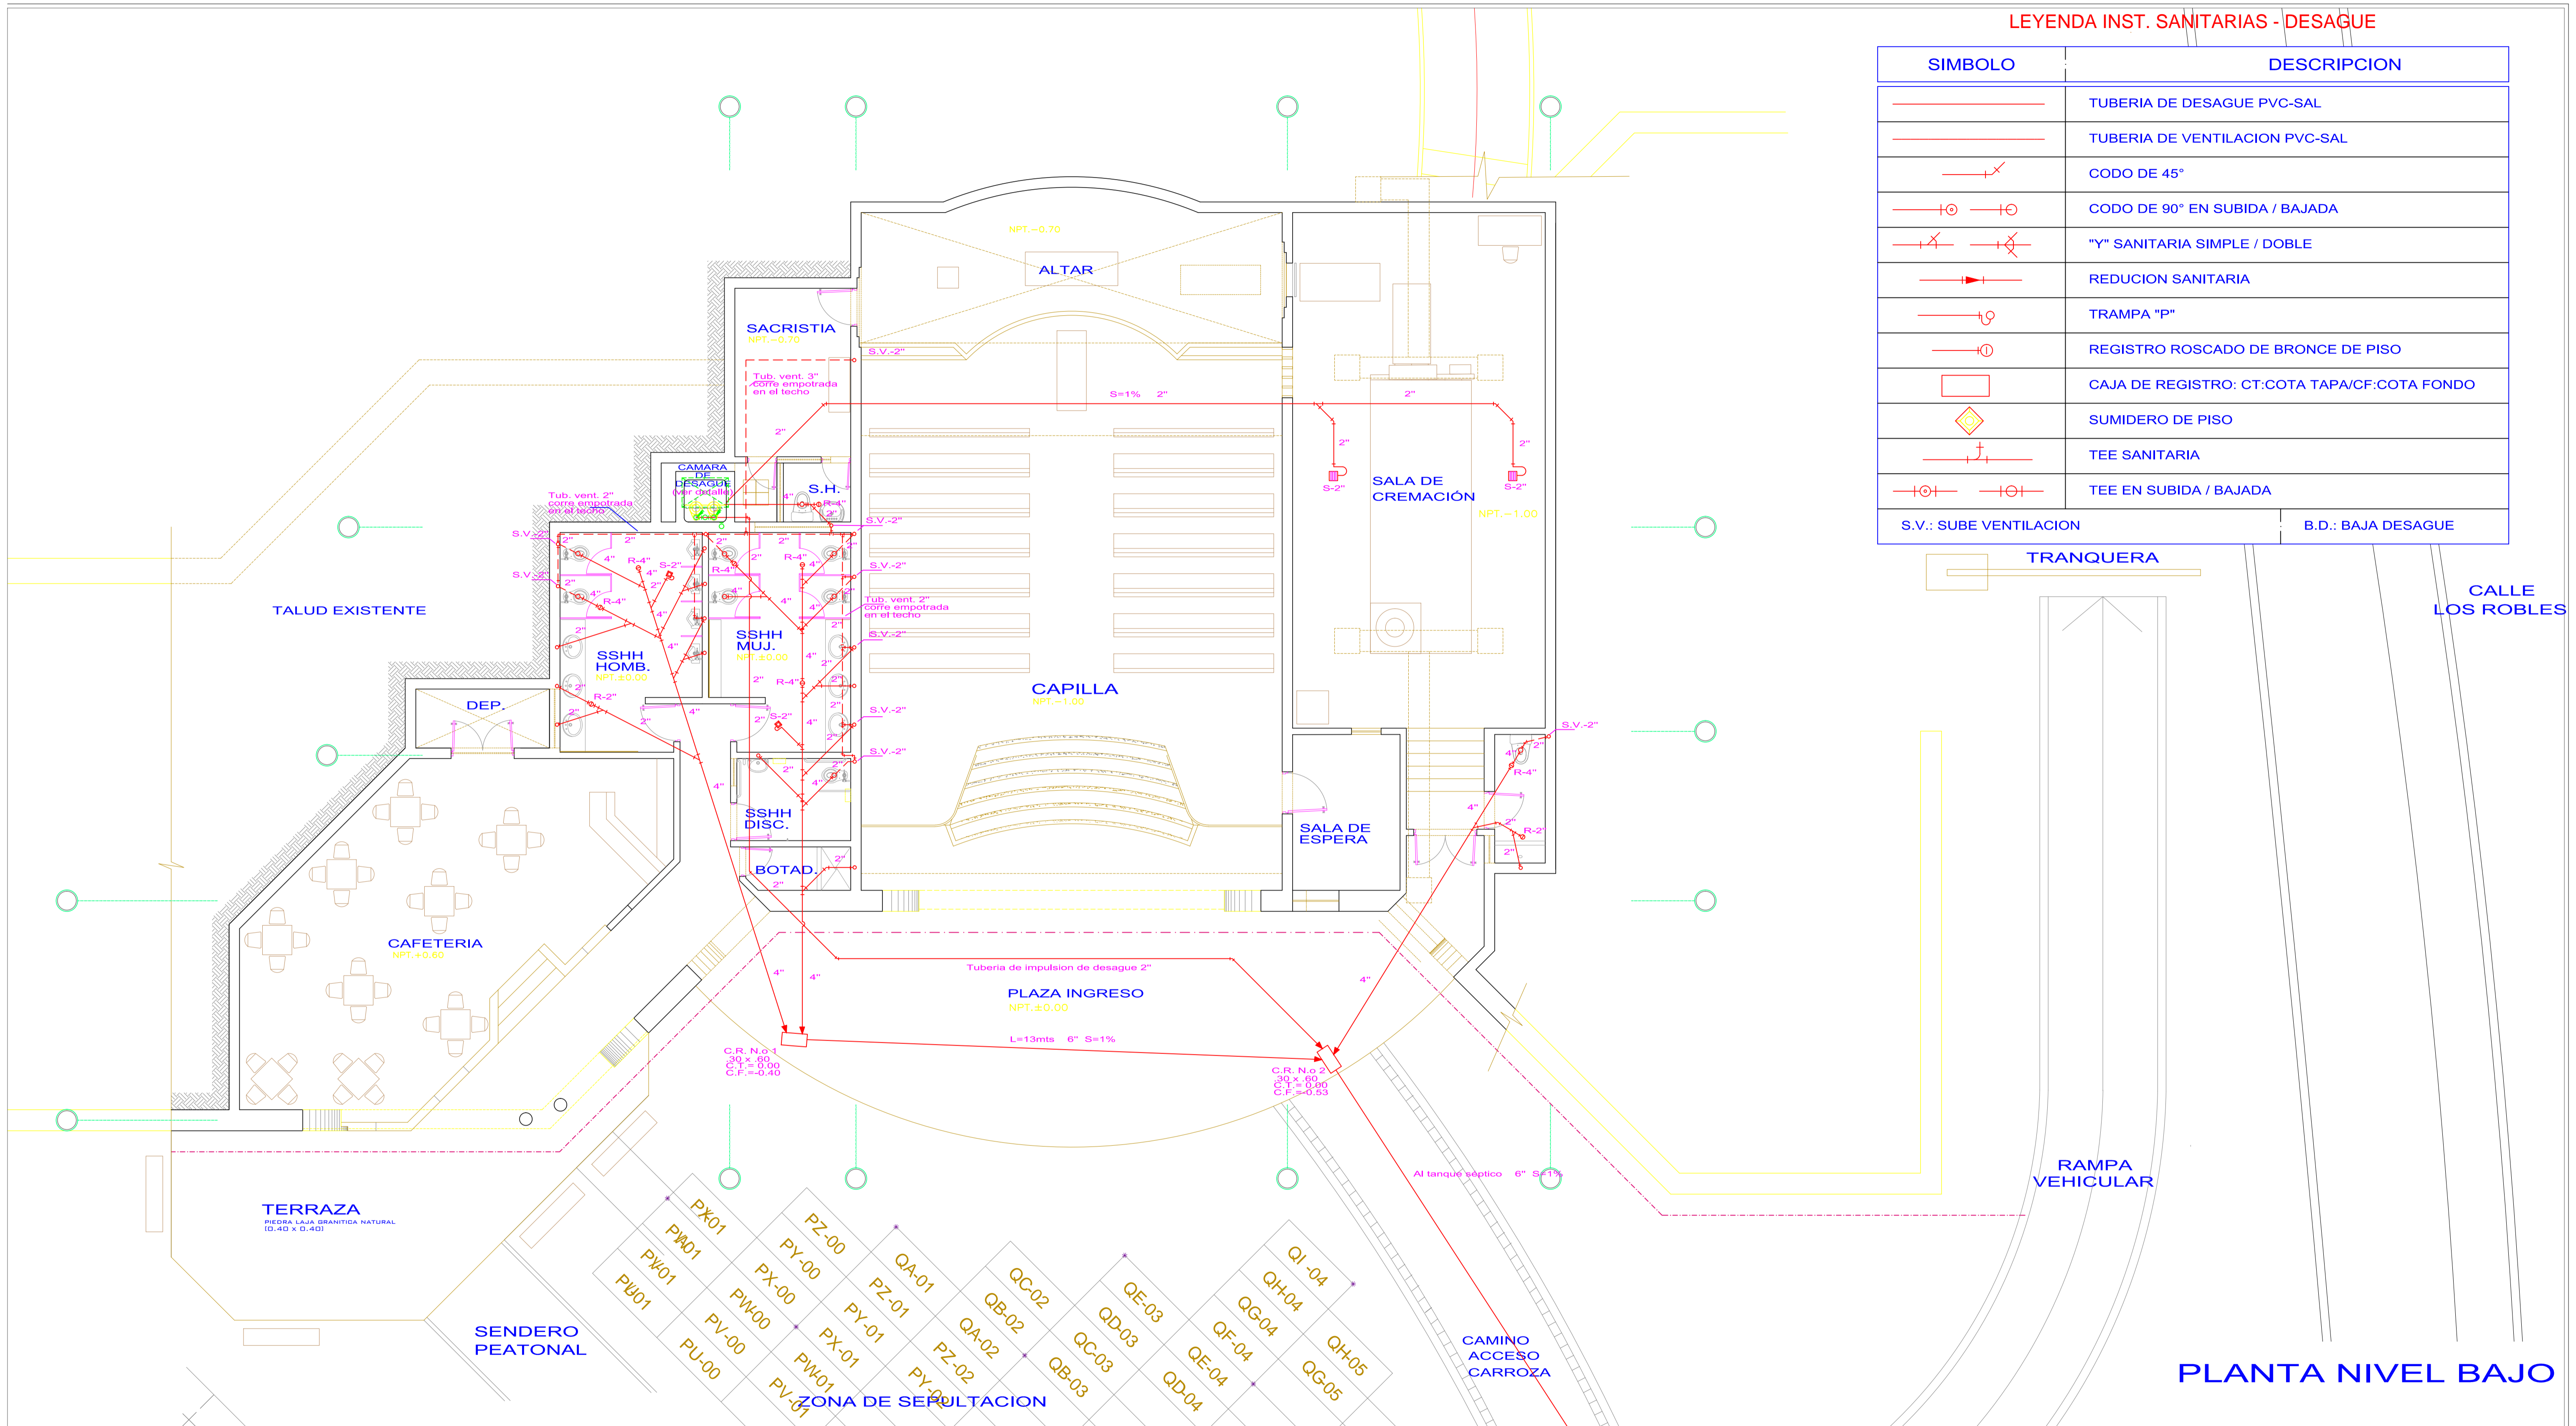

PLANTA NIVEL BAJO

PROFESIONAL: Jorge Comejo Alvarado Ingeniero Sanitario C.I.P. 23553	PROPIETARIO: MAPPFRE PERÚ VIDA COMPAÑIA DE SEGUROS
	OBRA: AMPLIACION DEL NUEVO CREMATORIO, CAPILLA Y SERVICIOS - CAMPOSANTO HUACHIPA
MODIFICACIONES:	PLANO: PROYECTO DE INSTALACIONES DE DESAGÜE EN S.S.H.H. (NUCLEO DE BAÑOS 1)
ESCALA: 1/75 FECHA: 21/05/10 DISEÑO: A.CAVASSA CAD: JC	LAMINA: IS-02 LAMINAS