


CREMATORIO

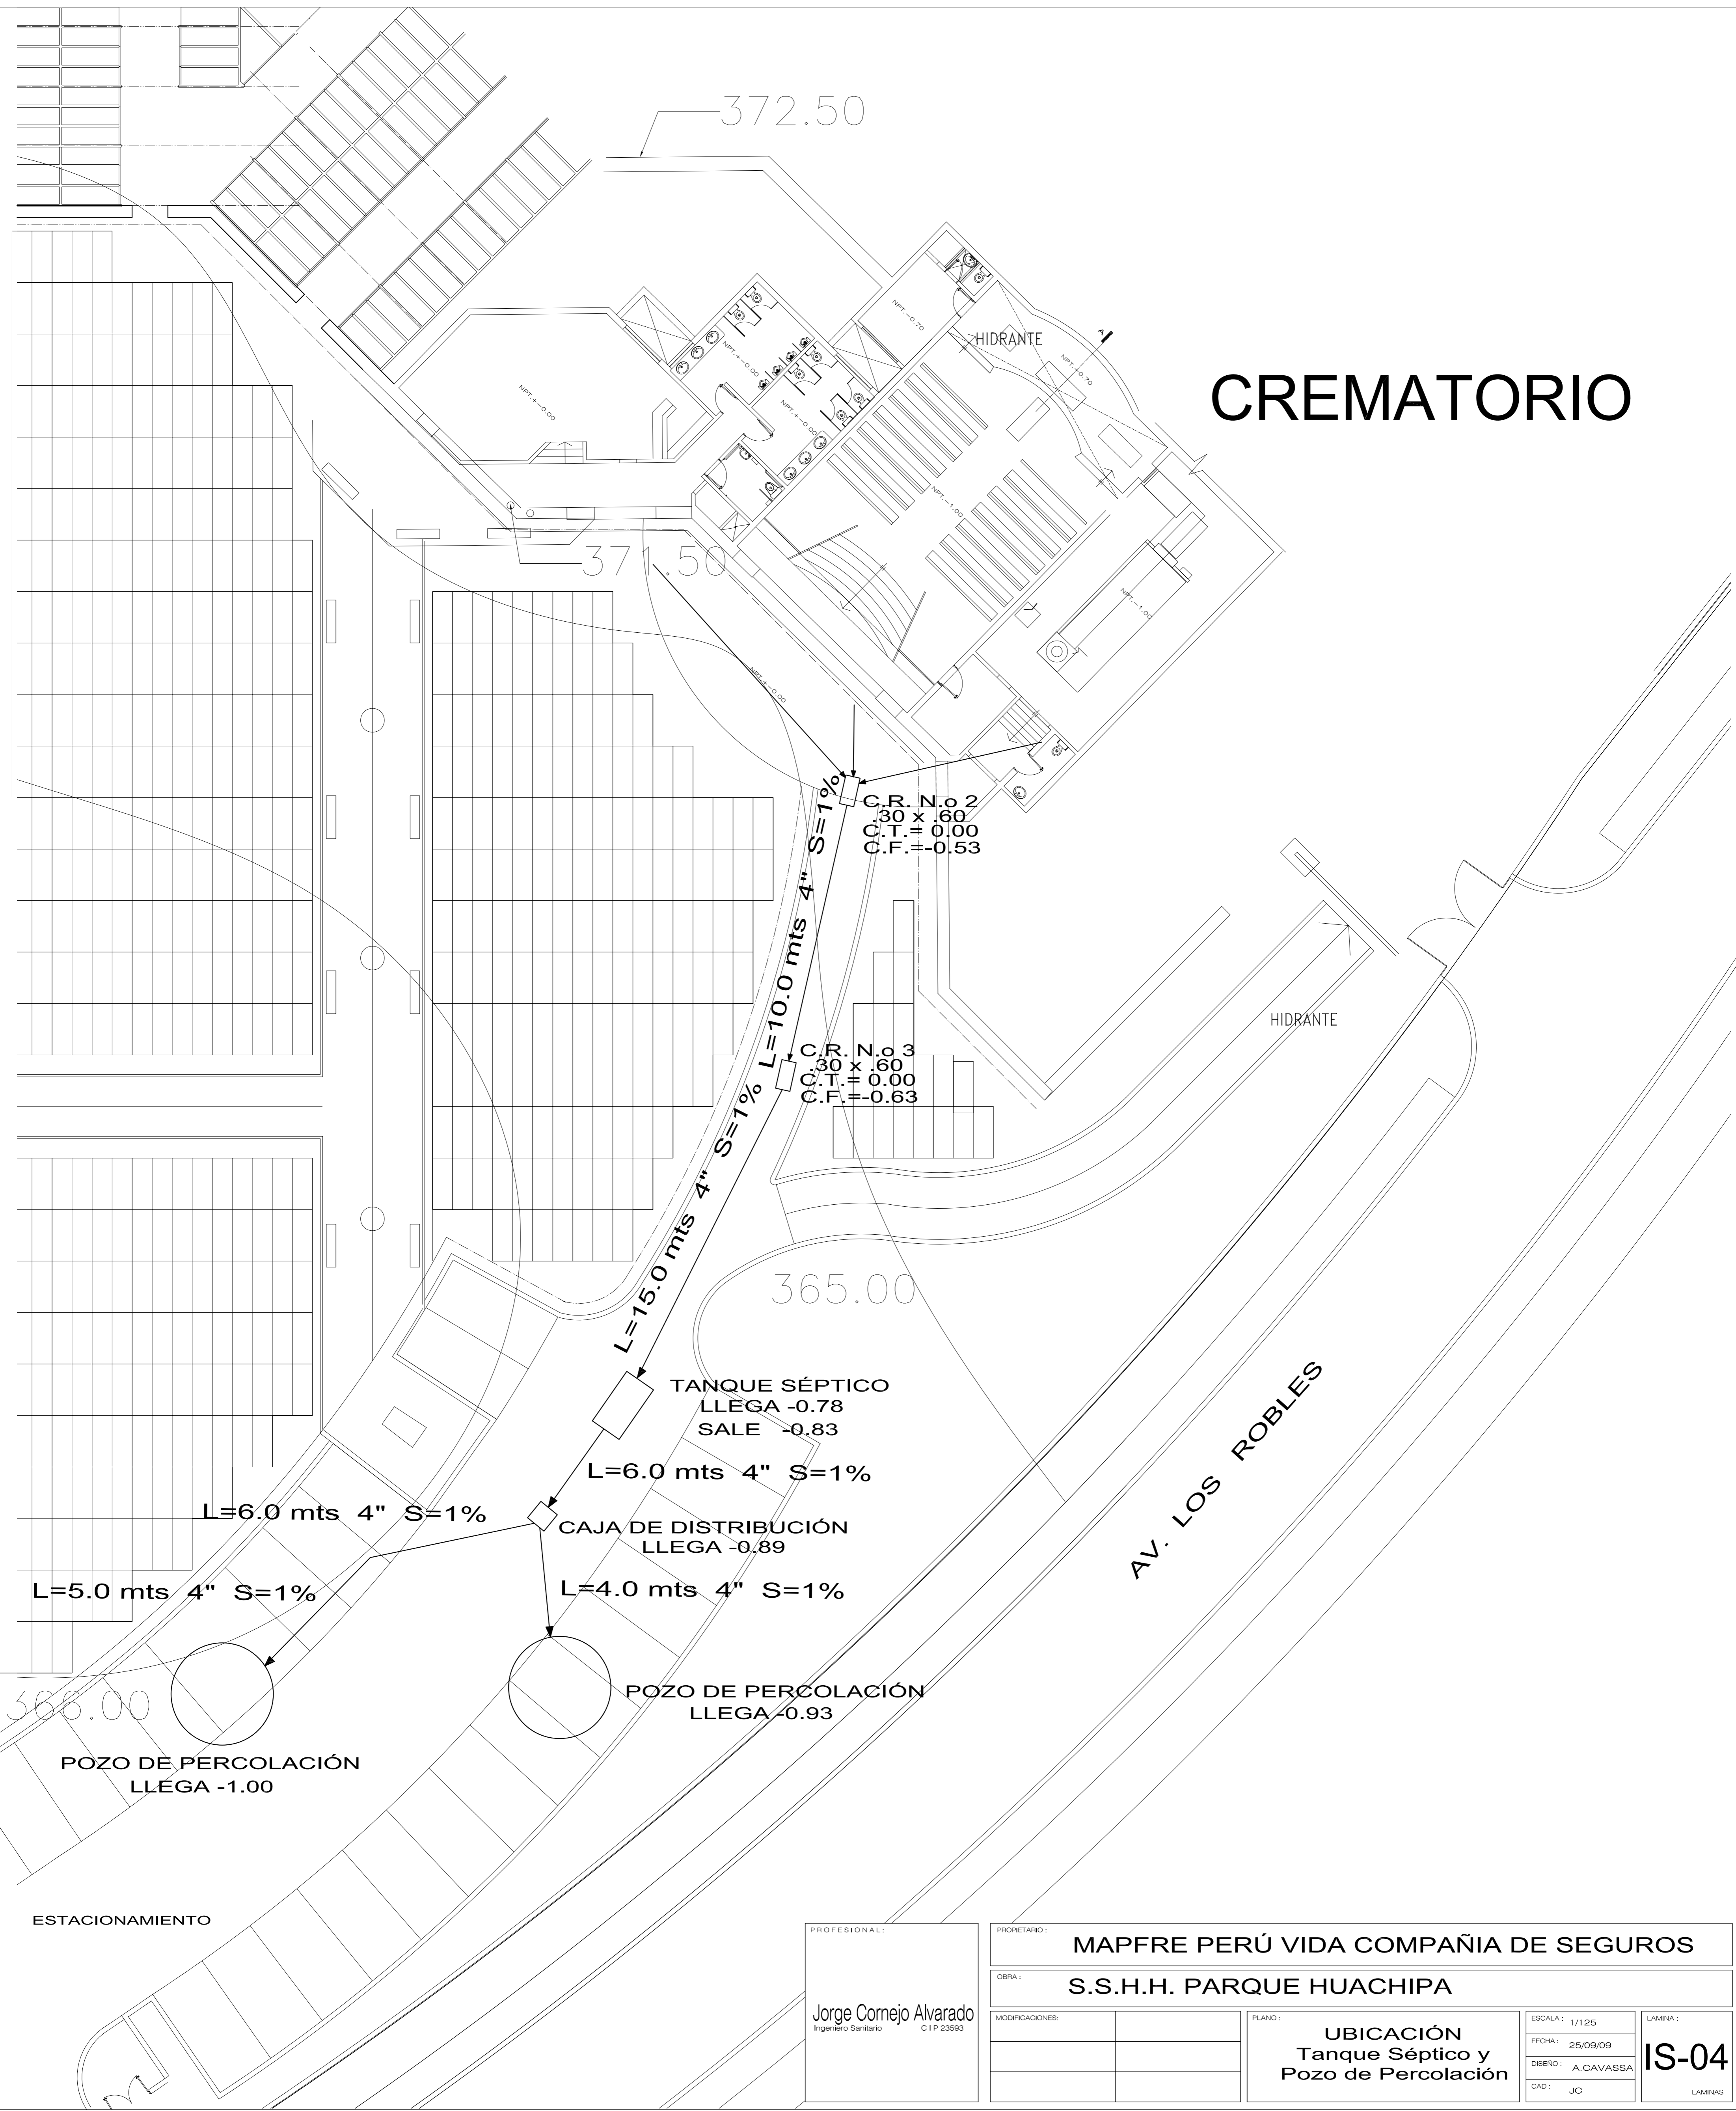

PROFESIONAL:
Jorge Comejo Alvarado
 Ingeniero Sanitario C.I.P. 23593

PROPIETARIO:	MAPFRE PERÚ VIDA COMPAÑIA DE SEGUROS		
OBRA:	S.S.H.H. PARQUE HUACHIPA		
MODIFICACIONES:		PLANO:	UBICACIÓN Tanque Séptico y Pozo de Percolación
		ESCALA:	1/125
		FECHA:	25/09/09
		DISEÑO:	A.CAVASSA
		CAD:	JC
		LAMINA:	IS-04
			LAMINAS